

ASKIMS PILEGÅRDSVÄG 24

Lägenhetsnummer: 24-1001




1

ROK

ca 29 m²


Samt förråd på vind

PLANRITNING

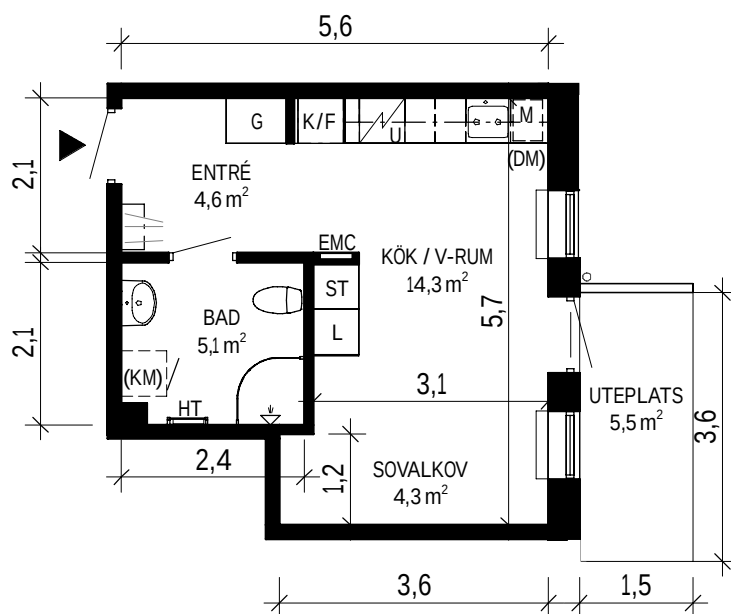

SKALA 1:100

ORIENTERINGSFIGUR

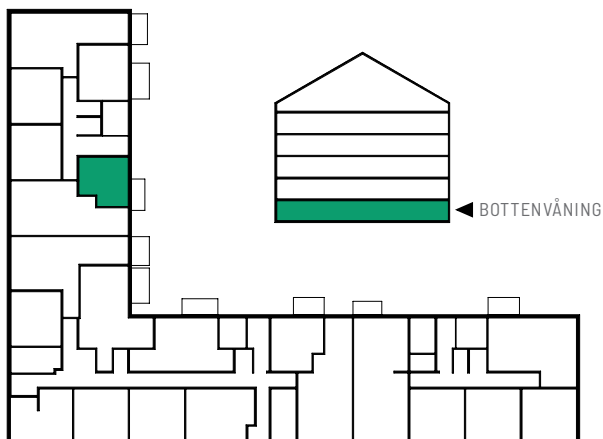

SYMBOLFÖRKLARING

K/F	Kyl/Frys	ST	Städsåp
L	Linnesåp	(KM)	Förbereds för kombimaskin
U	Häll och ugn	HT	Handdukstork
M	Mikrovågsugn	EMC	El- och mediacentral
G	Garderob		Radiator
(DM)	Förbereds för diskmaskin 45 cm		

Stena Fastigheter

BOFAKTABLAD

Stena Fastigheter förbehåller sig rätten till ändringar och reserverar sig för ev feltryck.
Avvikelse kan förekomma.


ASKIMS PILEGÅRDSVÄG 24

Lägenhetsnummer: 24-1002




2 ROK
ca 68 m²
Förråd finns i lägenhet

PLANRITNING

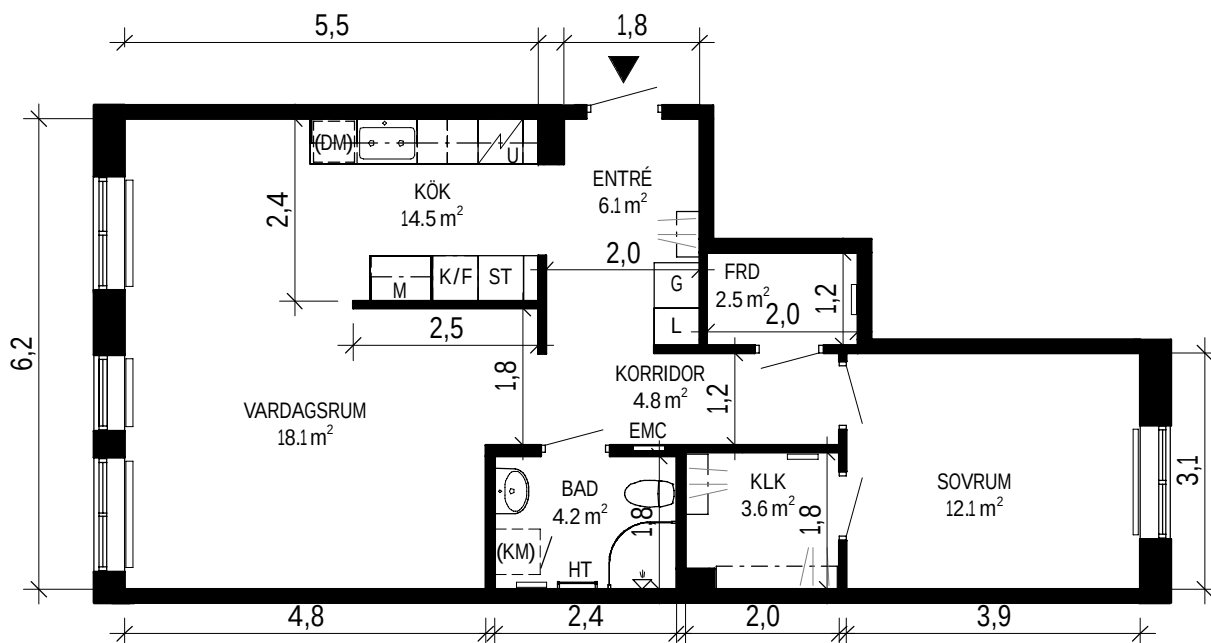

SKALA 1:100 0 5 m

ORIENTERINGSFIGUR

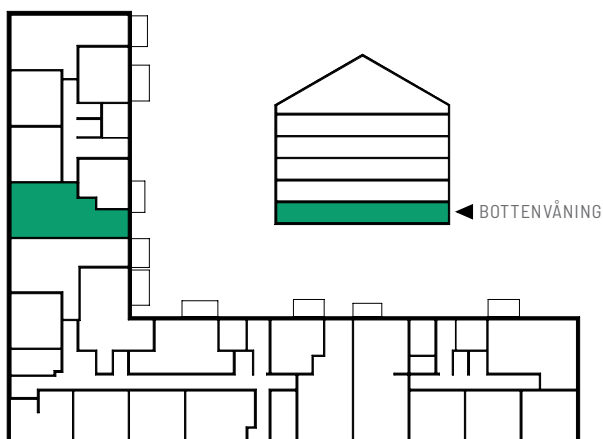

SYMBOLFÖRKLARING

K/F	Kyl/Frys	ST	Städsåp
L	Linnesåp	(KM)	Förbereds för kombimaskin
H	Häll och ugn	HT	Handdukstork
M	Mikrovågsugn	EMC	El- och mediacentral
G	Garderob		Radiator
(DM)	Förbereds för diskmaskin 60 cm		


Stena Fastigheter

BOFAKTABLAD

Stena Fastigheter förbehåller sig rätten till ändringar och reserverar sig för ev feltryck.
Avvikelse kan förekomma.

Lägenhetsnummer: 24-1003



1

ROK

ca 35 m²

Samt förråd på vind

Architectural floor plan of a 4-room apartment. The plan includes the following rooms and areas:

- KÖK / V-RUM** (Living Area): 20.1 m²
- KÜÇÜK MÜCEHİZ** (Kitchen): 2.6 m²
- BAD** (Bathroom): 4.4 m²
- SOVALKOV** (Bedroom): 5.6 m²
- ENTRÉ** (Hallway): 3.8 m²
- BALKON** (Balcony): 2.4 m²
- G** (Storage Room)
- T** (Toilet)
- HT** (Heating Unit)
- (KM)** (Kitchen Module)
- (DM)** (Dining Module)
- (K/F)** (Kitchen/Furniture)
- (ST)** (Staircase)
- (EMC)** (Entrance Module)

The plan also shows dimensions for the overall layout: 5.8 m (width), 1.9 m (depth), 1.8 m (depth), and 2.3 m (depth). The total area is 58.6 m².

	Kyl/Frys		Städsåp
	Linneskåp		Förbereds för kombimaskin
	Häll och ugn		Handdukstork
	Mikrovågsugn		El- och mediacentral
	Garderob		Radiator
	Förbereds för diskmaskin 45 cm		



Stena Fastigheter

BOFAKTABLAD

Stena Fastigheter förbehåller sig rätten till ändringar och reserverar sig för ev feltryck.
Avvikelser kan förekomma.

ASKIMS PILEGÅRDSVÄG 24

Lägenhetsnummer: 24-1004




1

ROK
ca 35 m²


Samt förråd på vind

PLANRITNING

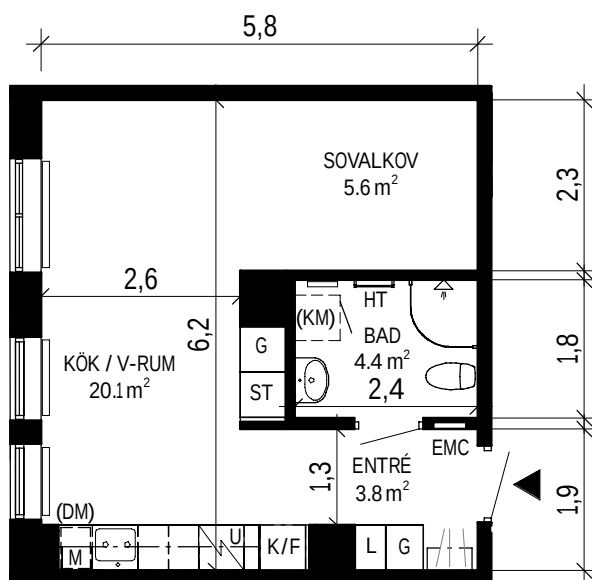

SKALA 1:100

ORIENTERINGSFIGUR

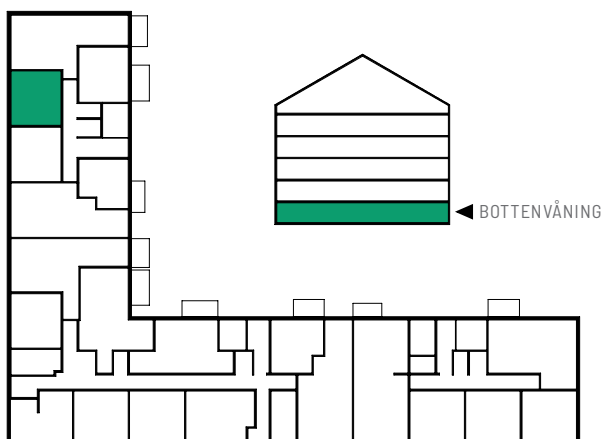

SYMBOLFÖRKLARING

K/F	Kyl/Frys	ST	Städsåp
L	Linnesåp	(KM)	Förbereds för kombimaskin
U	Häll och ugn	HT	Handdukstork
M	Mikrovågsugn	EMC	El- och mediacentral
G	Garderob		Radiator
(DM)	Förbereds för diskmaskin 45 cm		


Stena Fastigheter

BOFAKTABLAD

Stena Fastigheter förbehåller sig rätten till ändringar och reserverar sig för ev feltryck.
Avvikelse kan förekomma.


ASKIMS PILEGÅRDSVÄG 24

Lägenhetsnummer: 24-1005




2 ROK
ca 69 m²
Förråd finns i lägenhet

PLANRITNING

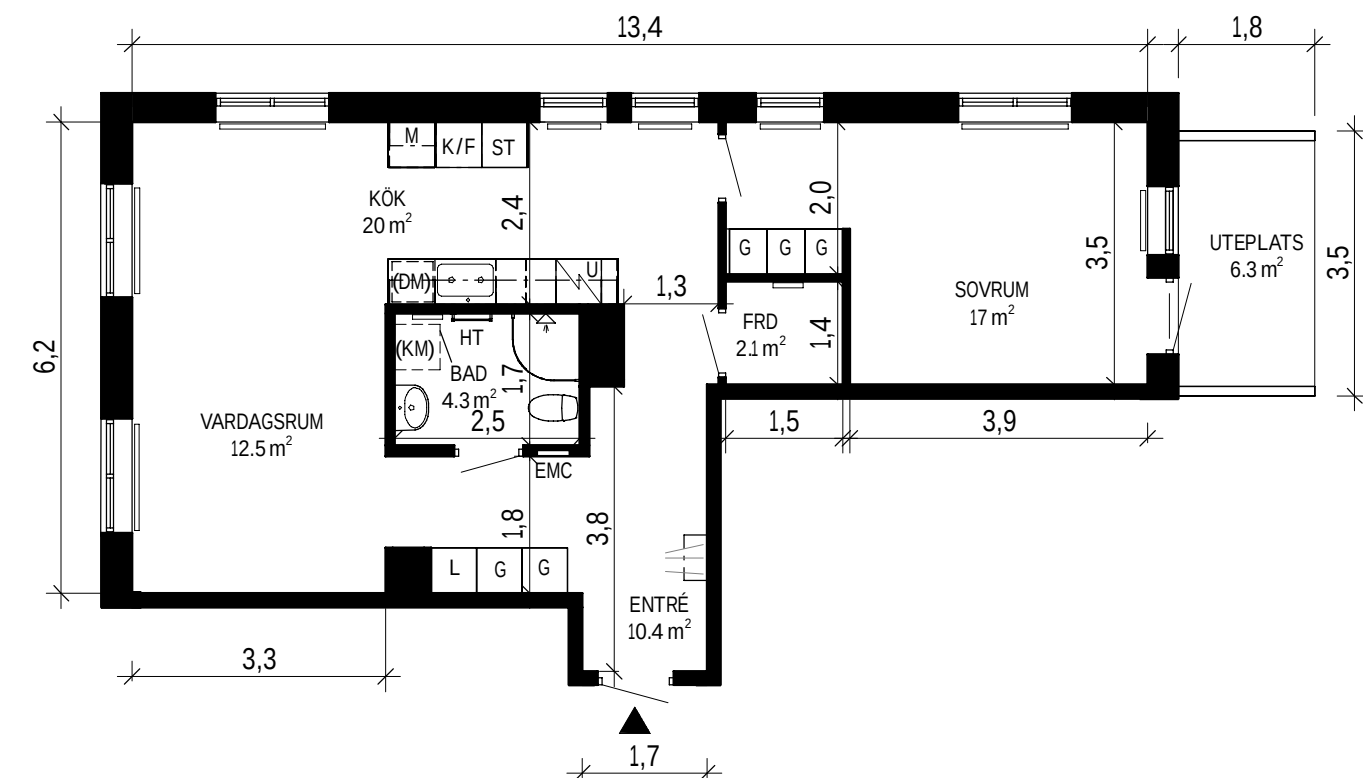

SKALA 1:100 0 5 m

ORIENTERINGSFIGUR

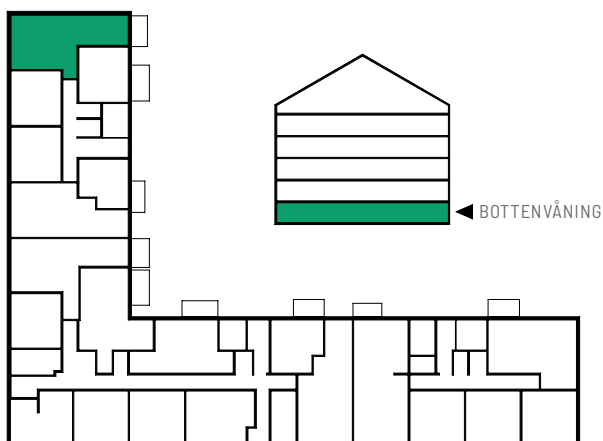

SYMBOLFÖRKLARING

K/F	Kyl/Frys	ST	Städsåp
L	Linneskåp	(KM)	Förbereds för kombimaskin
U	Häll och ugn	HT	Handdukstork
M	Mikrovågsugn	EMC	El- och mediacentral
G	Garderob		Radiator
(DM)	Förbereds för diskmaskin 60 cm		


Stena Fastigheter

BOFAKTABLAD

Stena Fastigheter förbehåller sig rätten till ändringar och reserverar sig för ev feltryck.
Avvikelse kan förekomma.

ASKIMS PILEGÅRDSVÄG 24

Lägenhetsnummer: 24-1006




1

ROK
ca 35 m²


Samt förråd på vind

PLANRITNING

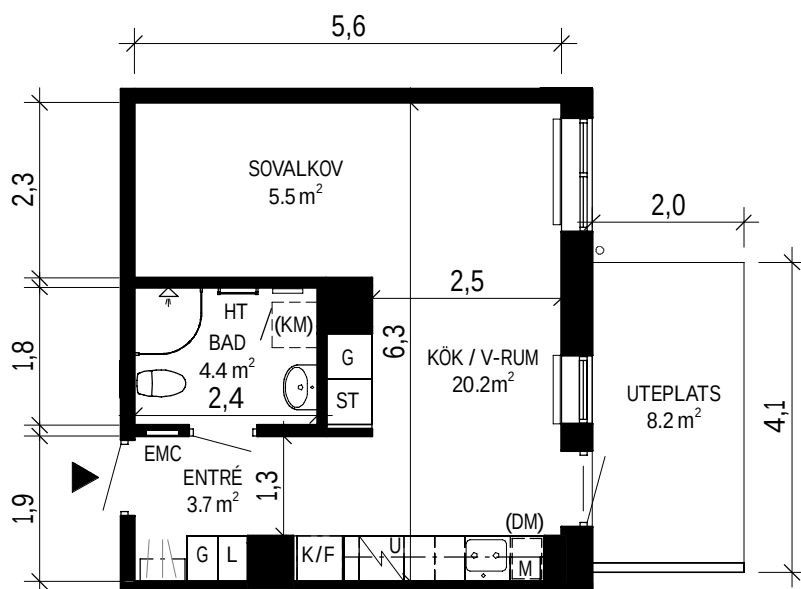

SKALA 1:100

ORIENTERINGSFIGUR

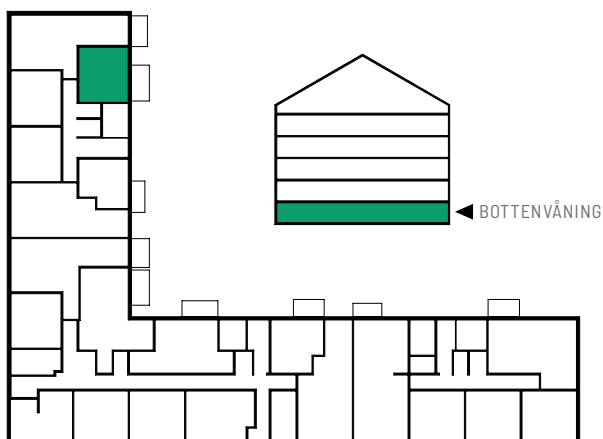

SYMBOLFÖRKLARING

	Kyl/Frys		Städsåp
	Linnesåp		Förbereds för kombimaskin
	Häll och ugn		Handdukstork
	Mikrovågsugn		El- och mediacentral
	Garderob		Radiator
	Förbereds för diskmaskin 45 cm		

Stena Fastigheter

BOFAKTABLAD

Stena Fastigheter förbehåller sig rätten till ändringar och reserverar sig för ev feltryck.
Avvikelse kan förekomma.


ASKIMS PILEGÅRDSVÄG 24

Lägenhetsnummer: 24-1101



2 ROK
ca 53 m²
Förråd finns i lägenhet



PLANRITNING

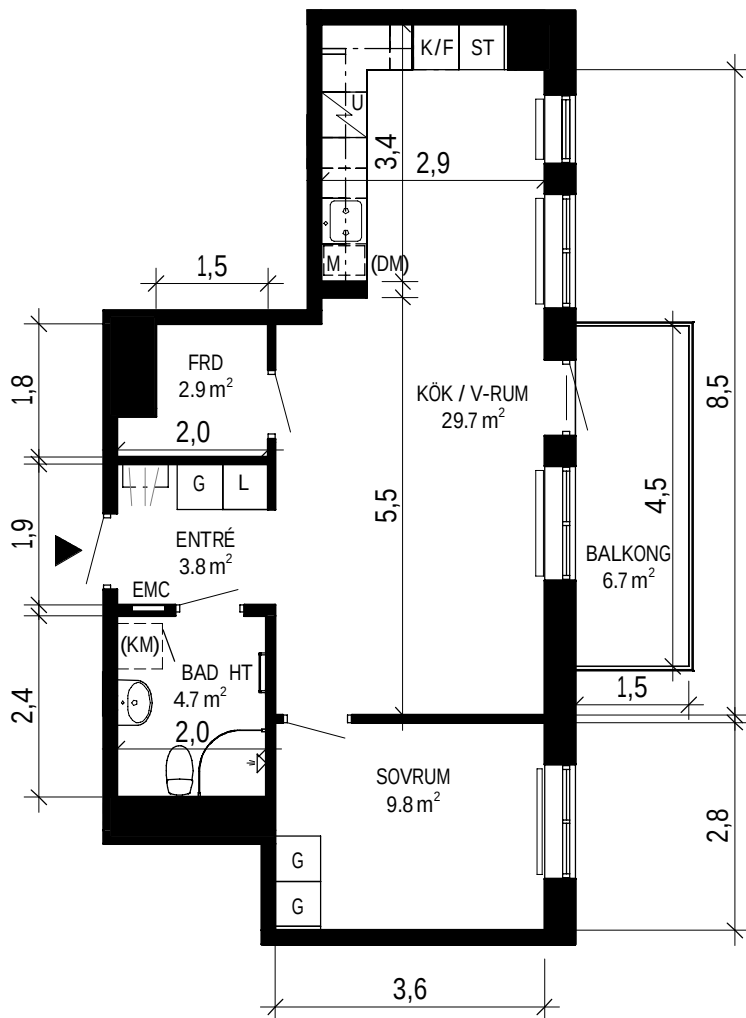

SYMBOLFÖRKLARING

K/F	Kyl/Frys
L	Linneskåp
	Häll och ugn
M	Mikrovågsugn
(DM)	Förbereds för diskmaskin 45 cm
G	Garderob
ST	Städsåp
(KM)	Förbereds för kombimaskin
HT	Handdukstork
EMC	El- och mediacentral
	Radiator

ORIENTERINGSFIGUR

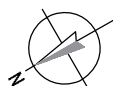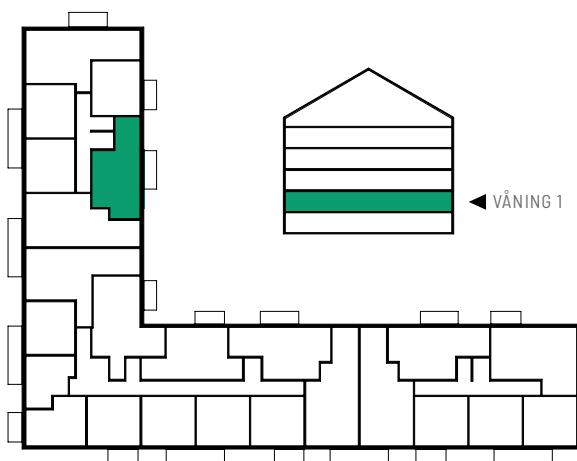

SKALA 1:100 0 5 m

Stena Fastigheter

BOFAKTABLAD

Stena Fastigheter förbehåller sig rätten till ändringar och reserverar sig för ev feltryck.
Avvikelse kan förekomma.


ASKIMS PILEGÅRDSVÄG 24

Lägenhetsnummer: 24-1201



2 ROK
ca 53 m²
Förråd finns i lägenhet



PLANRITNING

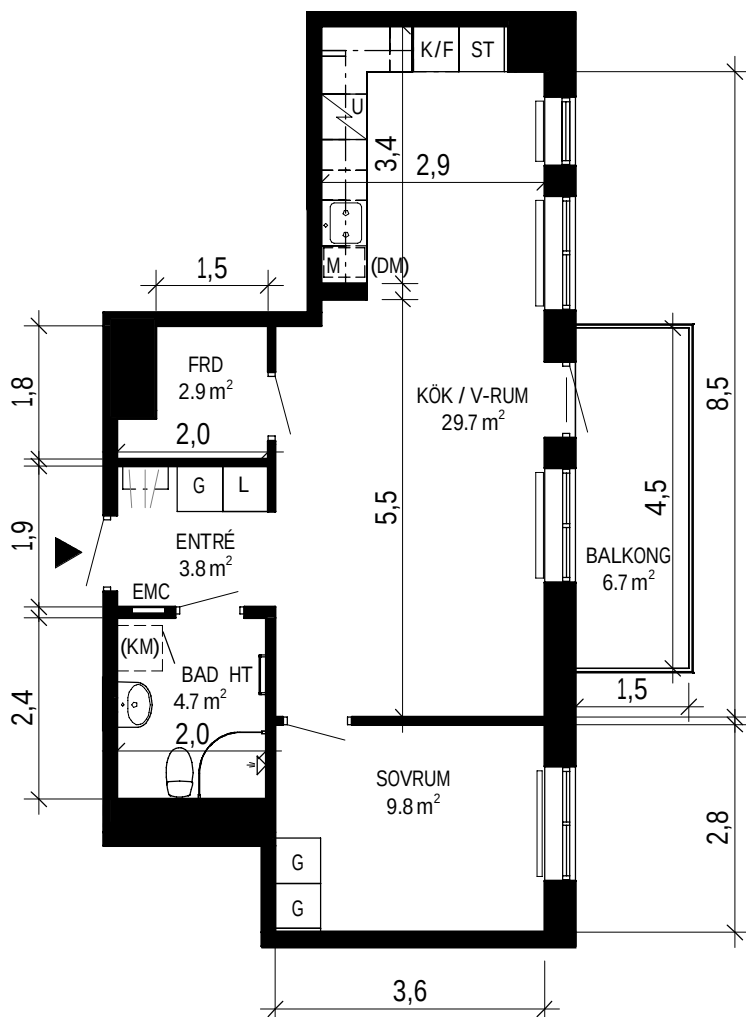

SYMBOLFÖRKLARING

K/F	Kyl/Frys
L	Linneskåp
	Häll och ugn
M	Mikrovågsugn
(DM)	Förbereds för diskmaskin 45 cm
G	Garderob
ST	Städsåp
(KM)	Förbereds för kombimaskin
HT	Handdukstork
EMC	El- och mediacentral
	Radiator

ORIENTERINGSFIGUR

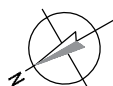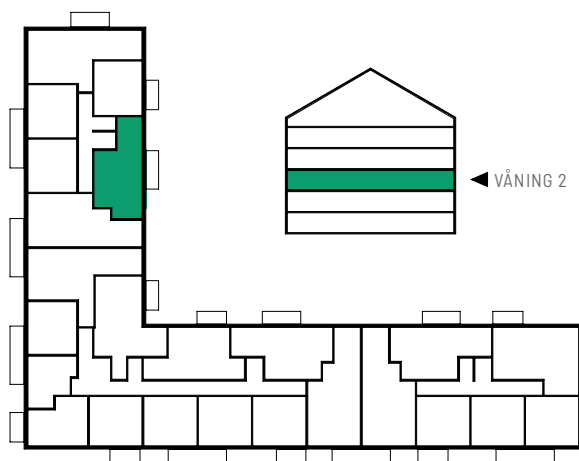

SKALA 1:100 0 5 m

Stena Fastigheter

BOFAKTABLAD


Stena Fastigheter förbehåller sig rätten till ändringar och reserverar sig för ev feltryck.
Avvikelse kan förekomma.

Lägenhetsnummer: 24-1301




2 ROK
ca 53 m²
Förråd finns i lägenhet

SYMBOLFÖRKLARING

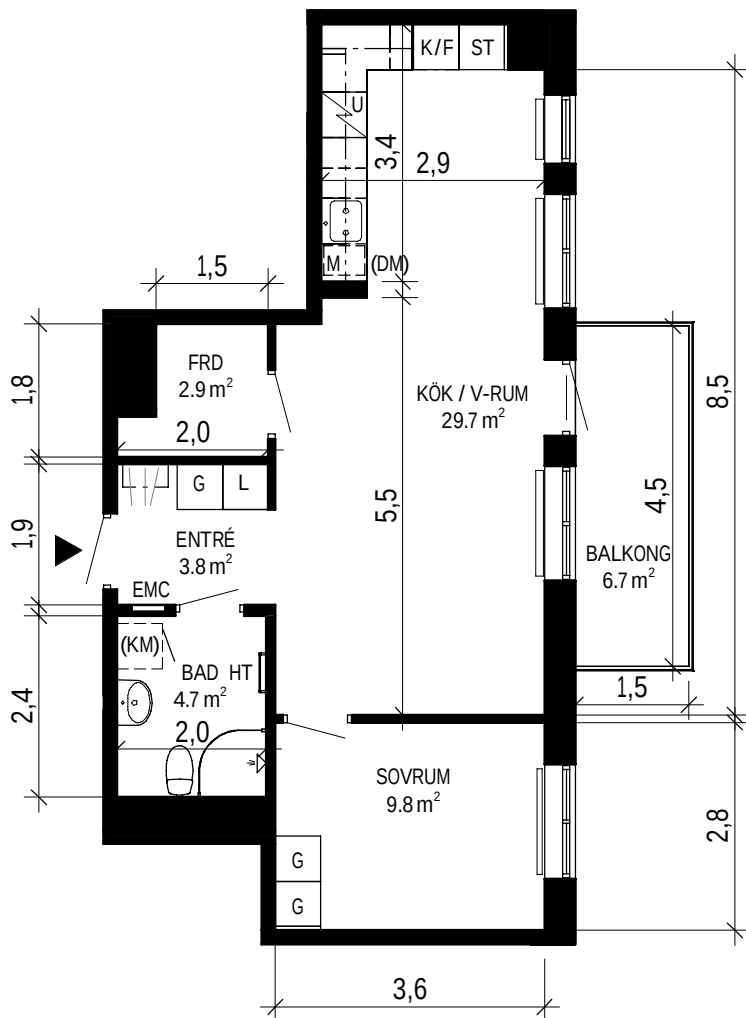

- | | |
|---|--------------------------------|
|  | Kyl/Frys |
|  | Linneskåp |
|  | Häll och ugn |
|  | Mikrovågsugn |
|  | Förbereds för diskmaskin 45 cm |
|  | Garderob |
|  | Städsåp |
|  | Förbereds för kombimaskin |
|  | Handdukstork |
|  | El- och mediacentral |
|  | Radiator |

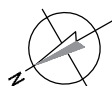

SKALA 1:100



Stena Fastigheter


Stena Fastigheter förbehåller sig rätten till ändringar och reserverar sig för ev feltryck.
Avvikelser kan förekomma.

Lägenhetsnummer: 24-1401




2 ROK
ca 53 m²
Förråd finns i lägenhet

SYMBOLFÖRKLARING

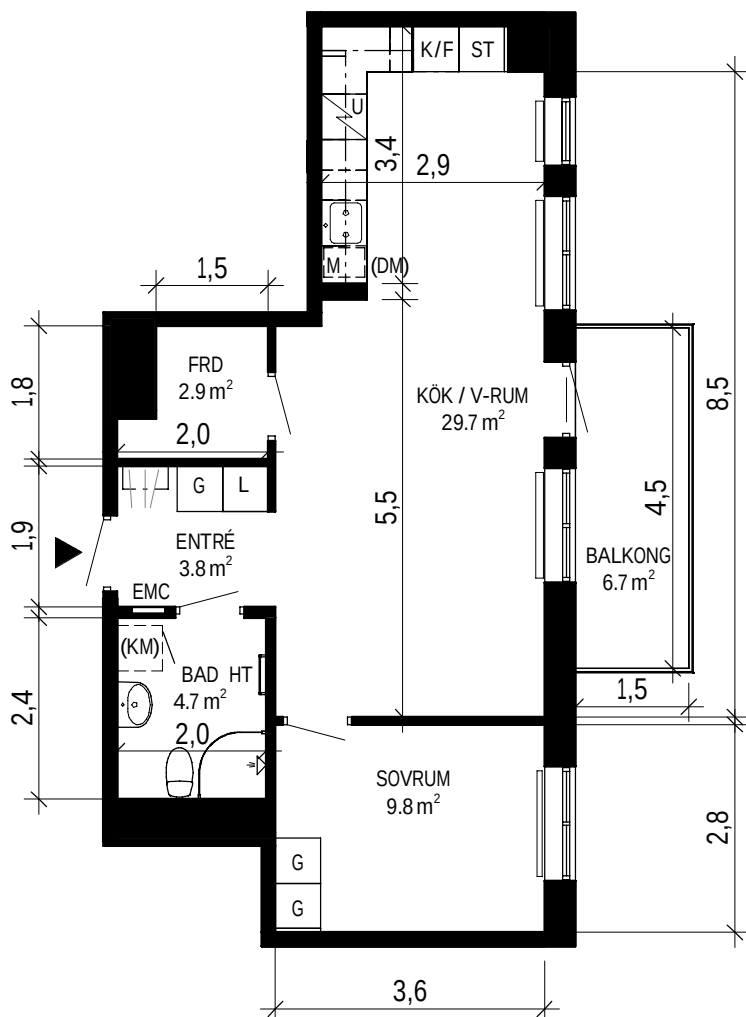

- | | |
|---|--------------------------------|
|  | Kyl/Frys |
|  | Linneskåp |
|  | Häll och ugn |
|  | Mikrovågsugn |
|  | Förbereds för diskmaskin 45 cm |
|  | Garderob |
|  | Städsåp |
|  | Förbereds för kombimaskin |
|  | Handduktstork |
|  | El- och mediacentral |
|  | Radiator |

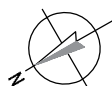

SKALA 1:100



Stena Fastigheter

Stena Fastigheter förbehåller sig rätten till ändringar och reserverar sig för ev feltryck.
Avvikelser kan förekomma.


ASKIMS PILEGÅRDSVÄG 24

Lägenhetsnummer: 24-1102




2 ROK
ca 68 m²
Förråd finns i lägenhet

PLANRITNING

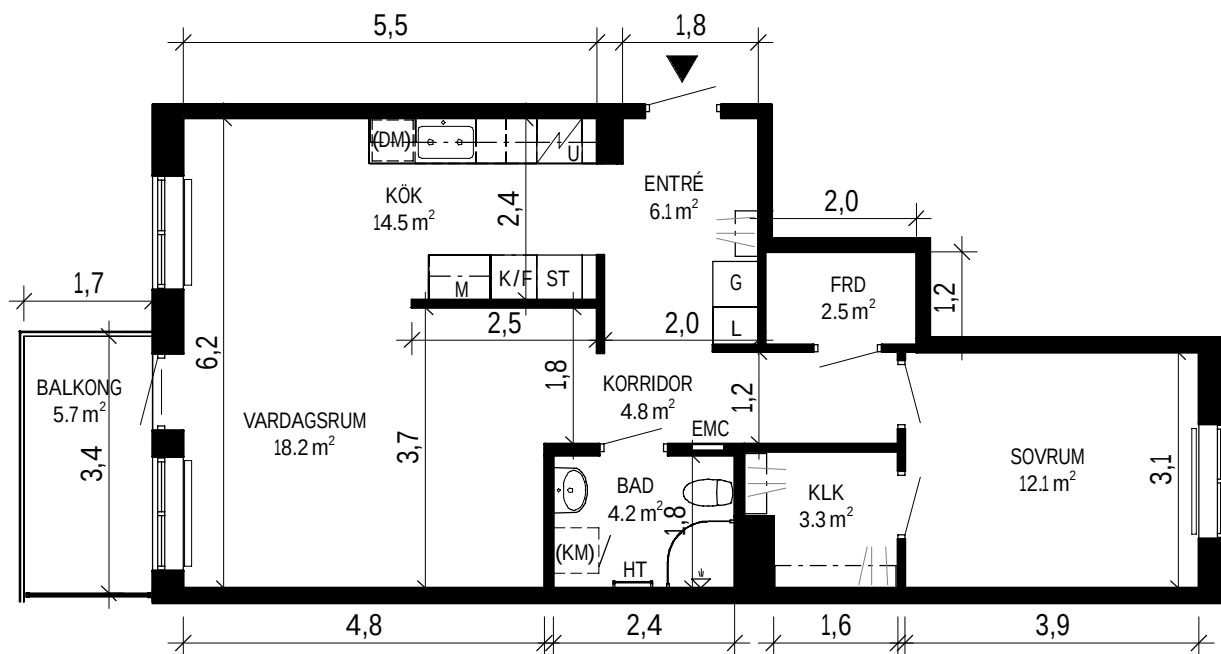

SKALA 1:100 0 5 m

ORIENTERINGSFIGUR

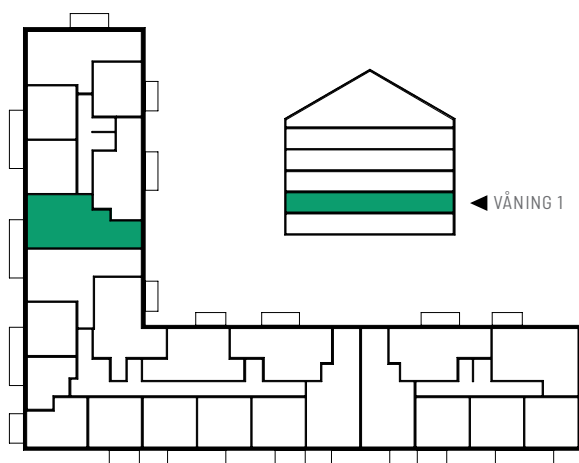

SYMBOLFÖRKLARING

K/F	Kyl/Frys	ST	Städskåp
L	Linneskåp	(KM)	Förbereds för kombimaskin
U	Häll och ugn	HT	Handdukstork
M	Mikrovågsugn	EMC	El- och mediacentral
G	Garderob		Radiator
(DM)	Förbereds för diskmaskin 60 cm		


Stena Fastigheter

BOFAKTABLAD

Stena Fastigheter förbehåller sig rätten till ändringar och reserverar sig för ev feltryck.
Avvikelser kan förekomma.


ASKIMS PILEGÅRDSVÄG 24

Lägenhetsnummer: 24-1202





2 ROK
ca 68 m²
Förråd finns i lägenhet

PLANRITNING

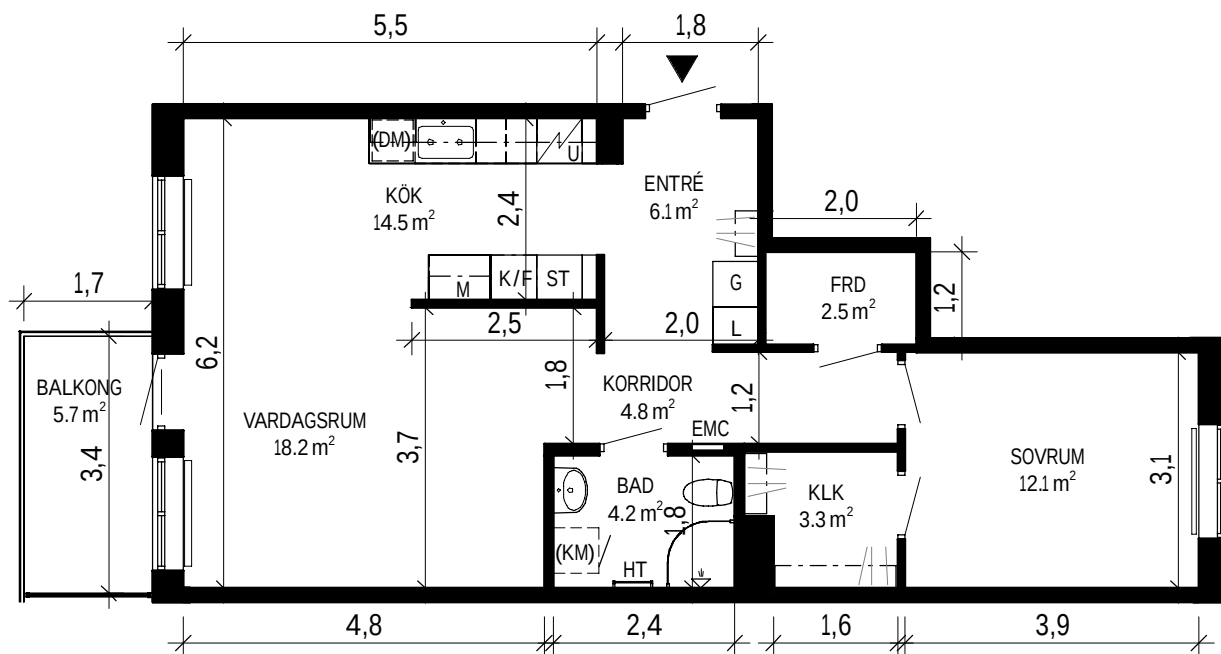

SKALA 1:100 0 5 m

ORIENTERINGSFIGUR

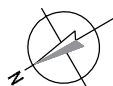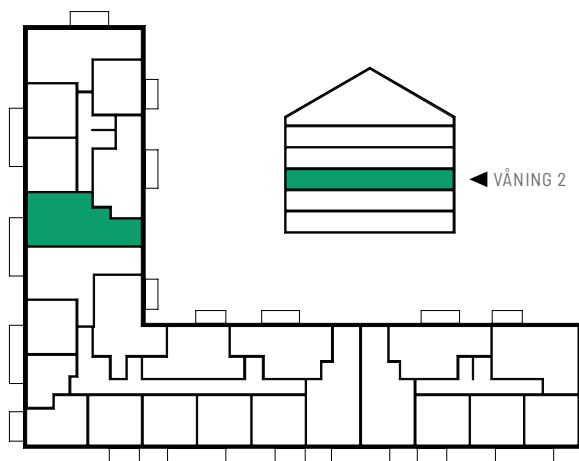

SYMBOLFÖRKLARING

K/F	Kyl/Frys	ST	Städskåp
L	Linneskåp	(KM)	Förbereds för kombimaskin
U	Häll och ugn	HT	Handduktork
M	Mikrovågsugn	EMC	El- och mediacentral
G	Garderob		Radiator
(DM)	Förbereds för diskmaskin 60 cm		


Stena Fastigheter

BOFAKTABLAD

Stena Fastigheter förbehåller sig rätten till ändringar och reserverar sig för ev feltryck.
Avvikelse kan förekomma.


ASKIMS PILEGÅRDSVÄG 24

Lägenhetsnummer: 24-1302





2 ROK
ca 68 m²
Förråd finns i lägenhet

PLANRITNING

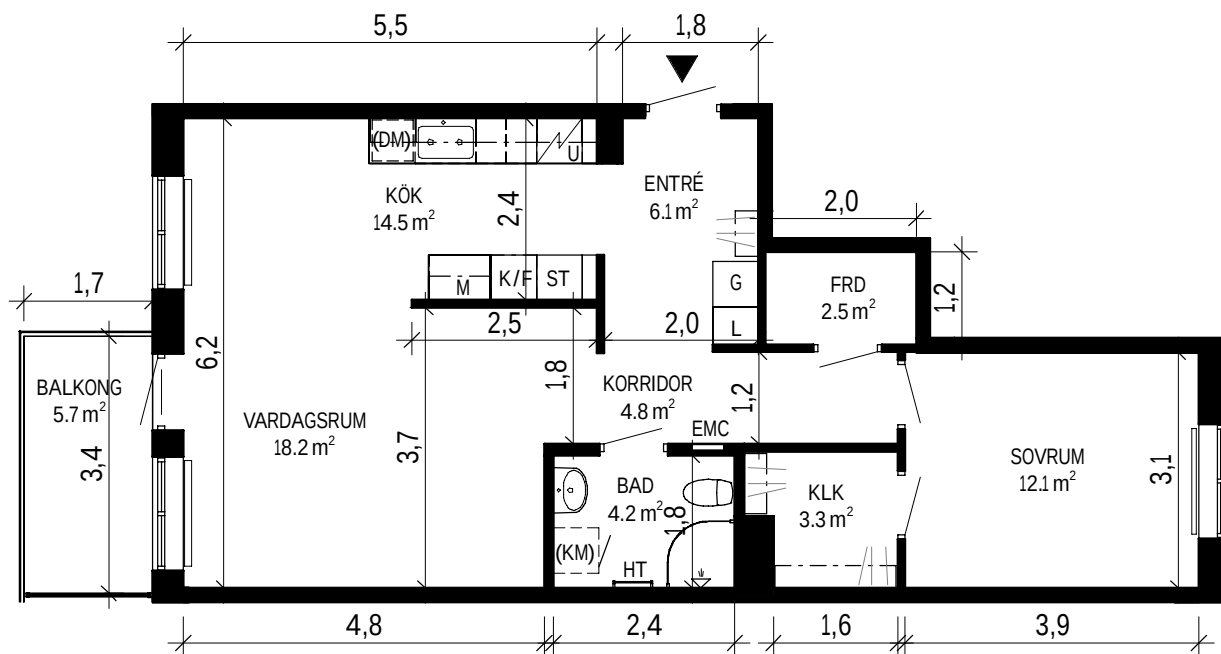

SKALA 1:100

ORIENTERINGSFIGUR

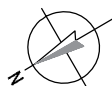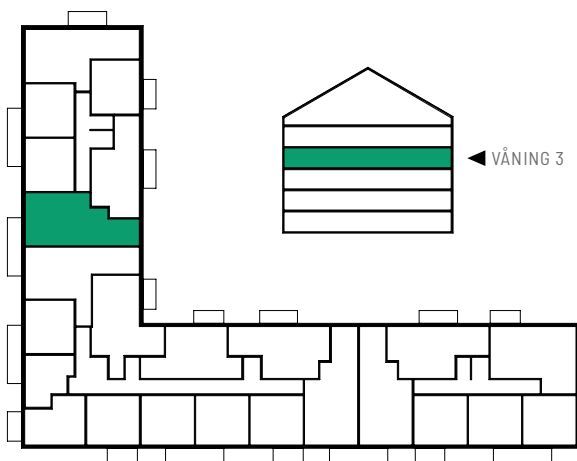

SYMBOLFÖRKLARING

K/F	Kyl/Frys	ST	Städsåp
L	Linnesåp	(KM)	Förbereds för kombimaskin
	Häll och ugn	HT	Handdukstork
M	Mikrovågsugn	EMC	El- och mediacentral
G	Garderob		Radiator
(DM)	Förbereds för diskmaskin 60 cm		

Stena Fastigheter

BOFAKTABLAD

Stena Fastigheter förbehåller sig rätten till ändringar och reserverar sig för ev feltryck.
Avvikelse kan förekomma.


ASKIMS PILEGÅRDSVÄG 24

Lägenhetsnummer: 24-1402





2 ROK
ca 68 m²
Förråd finns i lägenhet

PLANRITNING

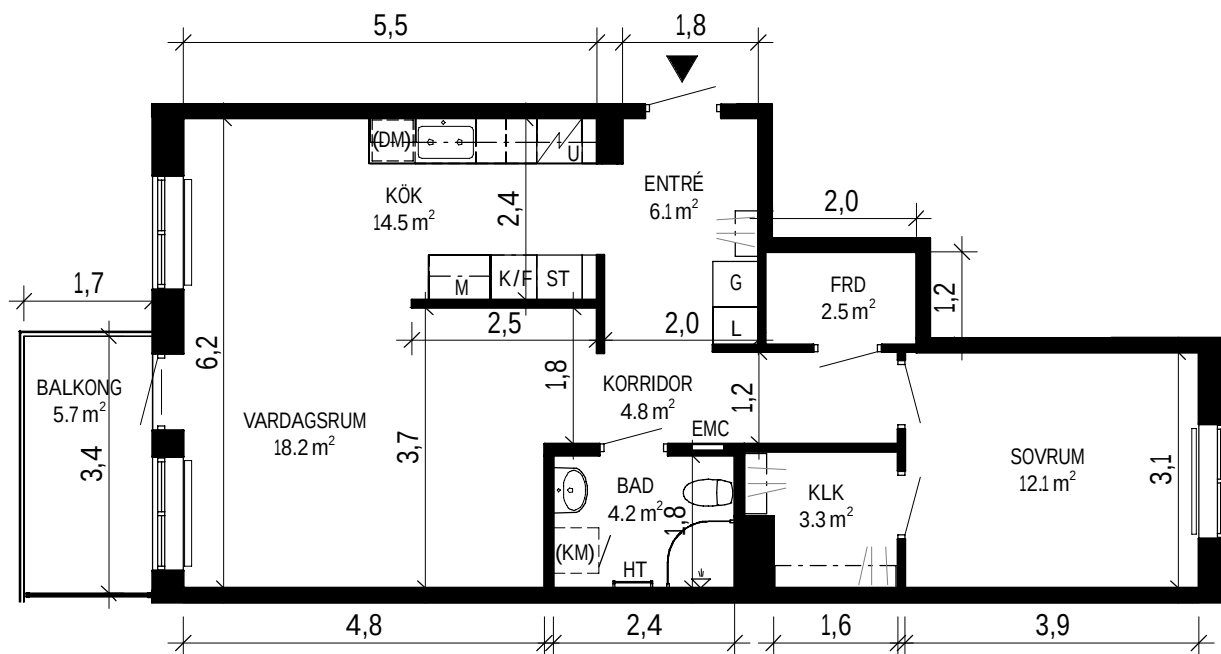

SKALA 1:100

ORIENTERINGSFIGUR

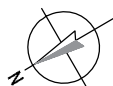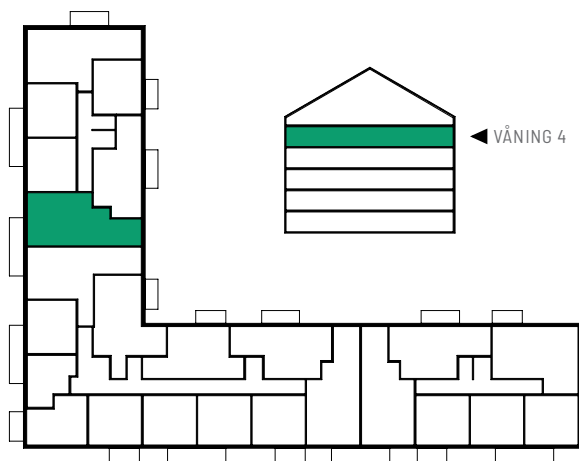

SYMBOLFÖRKLARING

K/F	Kyl/Frys	ST	Städskåp
L	Linneskåp	(KM)	Förbereds för kombimaskin
U	Häll och ugn	HT	Handdukstork
M	Mikrovågsugn	EMC	El- och mediacentral
G	Garderob		Radiator
(DM)	Förbereds för diskmaskin 60 cm		

Stena Fastigheter

BOFAKTABLAD

Stena Fastigheter förbehåller sig rätten till ändringar och reserverar sig för ev feltryck.
Avvikelser kan förekomma.

ASKIMS PILEGÅRDSVÄG 24

Lägenhetsnummer: 24-1103




1

ROK
ca 35 m²



Samt förråd på vind

PLANRITNING

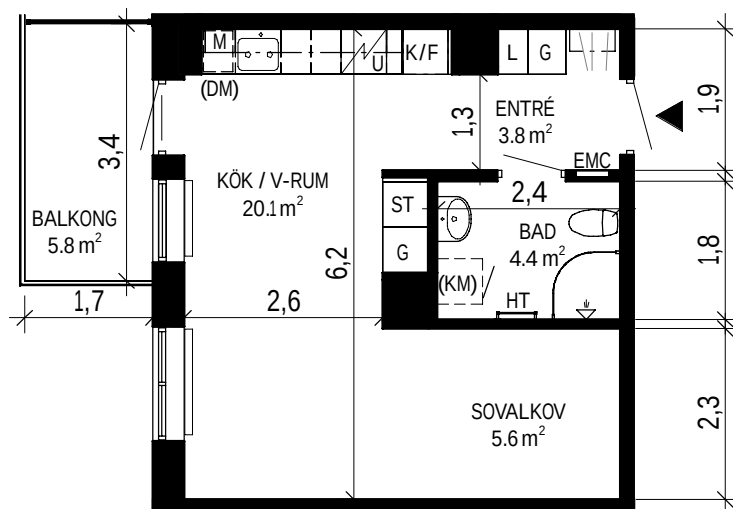

SKALA 1:100

ORIENTERINGSFIGUR

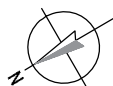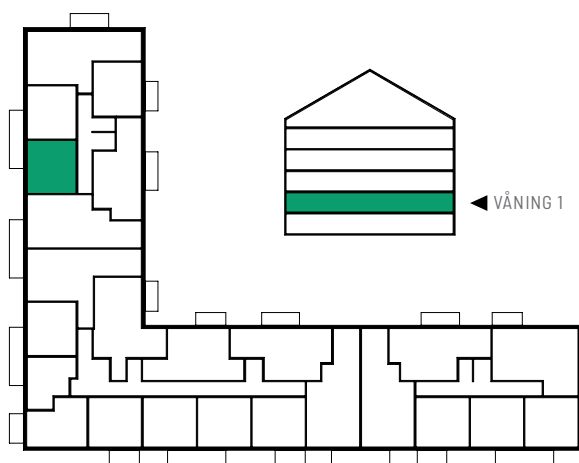

SYMBOLFÖRKLARING

K/F	Kyl/Frys	ST	Städsåp
L	Linnesåp	(KM)	Förbereds för kombimaskin
U	Häll och ugn	HT	Handdukstork
M	Mikrovågsugn	EMC	El- och mediacentral
G	Garderob		Radiator
(DM)	Förbereds för diskmaskin 45 cm		


Stena Fastigheter

BOFAKTABLAD

Stena Fastigheter förbehåller sig rätten till ändringar och reserverar sig för ev feltryck.
Avvikelse kan förekomma.

ASKIMS PILEGÅRDSVÄG 24

Lägenhetsnummer: 24-1203




1

ROK

ca 35 m²


Samt förråd på vind

PLANRITNING

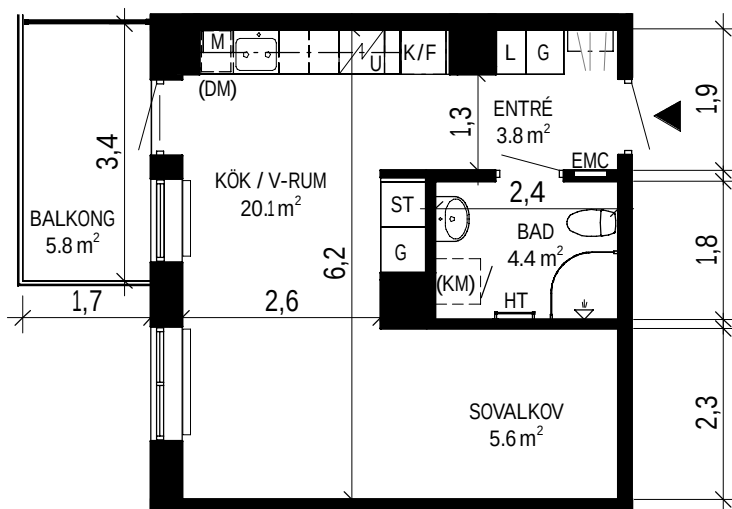

SKALA 1:100

ORIENTERINGSFIGUR

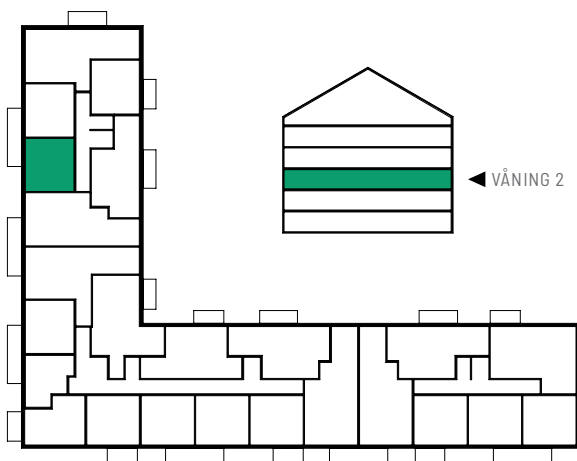

SYMBOLFÖRKLARING

K/F	Kyl/Frys	ST	Städsåp
L	Linnesåp	(KM)	Förbereds för kombimaskin
U	Häll och ugn	HT	Handdukstork
M	Mikrovågsugn	EMC	El- och mediacentral
G	Garderob		Radiator
(DM)	Förbereds för diskmaskin 45 cm		

Stena Fastigheter

BOFAKTABLAD

Stena Fastigheter förbehåller sig rätten till ändringar och reserverar sig för ev feltryck.
Avvikelse kan förekomma.

ASKIMS PILEGÅRDSVÄG 24

Lägenhetsnummer: 24-1303




1

ROK

ca 35 m²


Samt förråd på vind

PLANRITNING

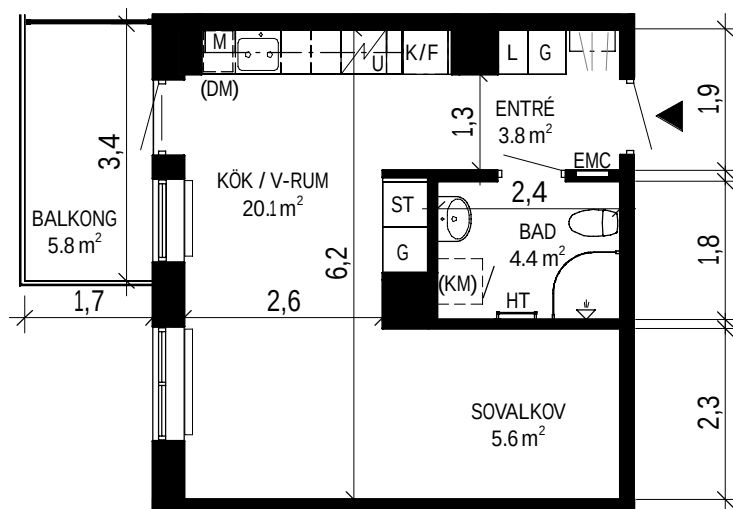

SKALA 1:100

ORIENTERINGSFIGUR

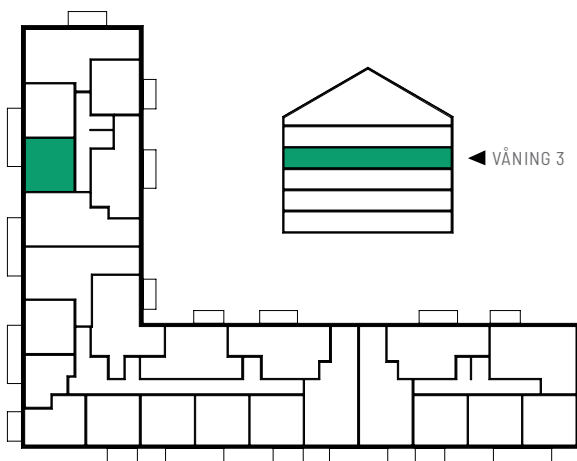

SYMBOLFÖRKLARING

K/F	Kyl/Frys	ST	Städsåp
L	Linnesåp	(KM)	Förbereds för kombimaskin
U	Häll och ugn	HT	Handdukstork
M	Mikrovågsugn	EMC	El- och mediacentral
G	Garderob		Radiator
(DM)	Förbereds för diskmaskin 45 cm		


Stena Fastigheter

BOFAKTABLAD

Stena Fastigheter förbehåller sig rätten till ändringar och reserverar sig för ev feltryck.
Avvikelse kan förekomma.

ASKIMS PILEGÅRDSVÄG 24

Lägenhetsnummer: 24-1403




1

ROK
ca 35 m²


Samt förråd på vind

PLANRITNING

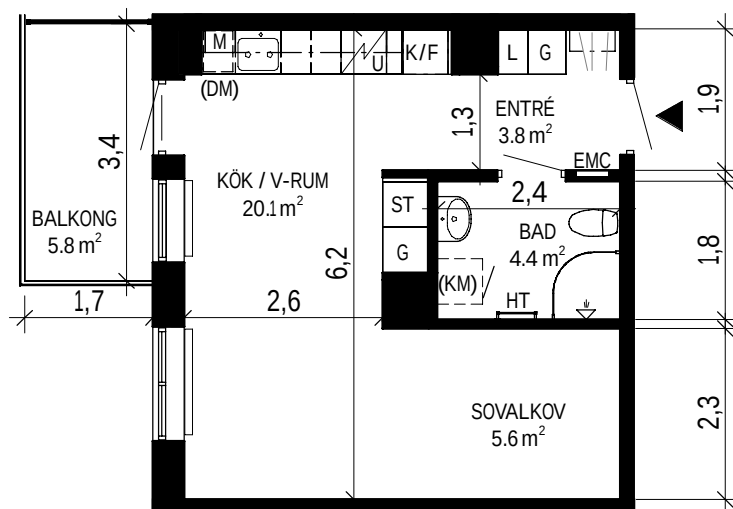

SKALA 1:100

ORIENTERINGSFIGUR

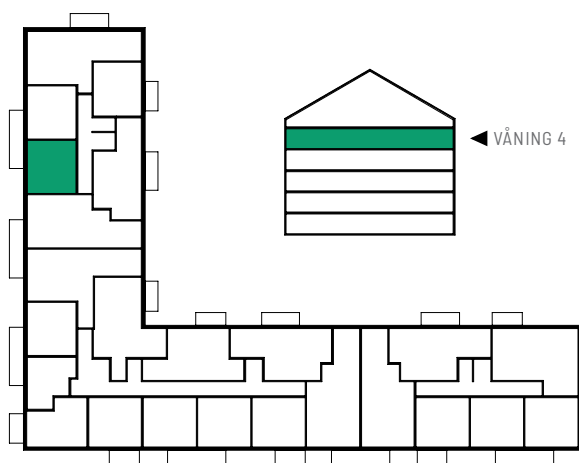

SYMBOLFÖRKLARING

K/F	Kyl/Frys	ST	Städsåp
L	Linnesåp	(KM)	Förbereds för kombimaskin
U	Häll och ugn	HT	Handdukstork
M	Mikrovågsugn	EMC	El- och mediacentral
G	Garderob		Radiator
(DM)	Förbereds för diskmaskin 45 cm		


Stena Fastigheter

BOFAKTABLAD

Stena Fastigheter förbehåller sig rätten till ändringar och reserverar sig för ev feltryck.
Avvikelse kan förekomma.

Lägenhetsnummer: 24-1104



1

ROK
ca 35 m²
Samt förråd på vind

Floor plan of a 4-room apartment (4 rum) with a total area of 50.7 m². The plan includes a living room (SOVALKOV, 5.5 m²), a kitchen/dining area (KÖK / V-RUM, 20.2 m²), a bathroom (BAD, 4.4 m²), and an entrance (ENTRÉ, 3.7 m²). There is also a balcony (BALKONG, 5.8 m²). The plan shows various fixtures like a stove (ST), sink (K), toilet (T), and bathtub (B). Dimensions for walls and openings are provided.

	Kyl/Frys		Städsåp
	Linnesåp		Förbereds för kombimaskin
	Håll och ugn		Handduktstork
	Mikrovågsugn		El- och mediacentral
	Garderob		Radiator
	Förbereds för diskmaskin 45 cm		



Stena Fastigheter

Stena Fastigheter förbehåller sig rätten till ändringar och reserverar sig för ev feltryck.
Avvikelser kan förekomma.

ASKIMS PILEGÅRDSVÄG 24

Lägenhetsnummer: 24-1204




1

ROK
ca 35 m²



Samt förråd på vind

PLANRITNING

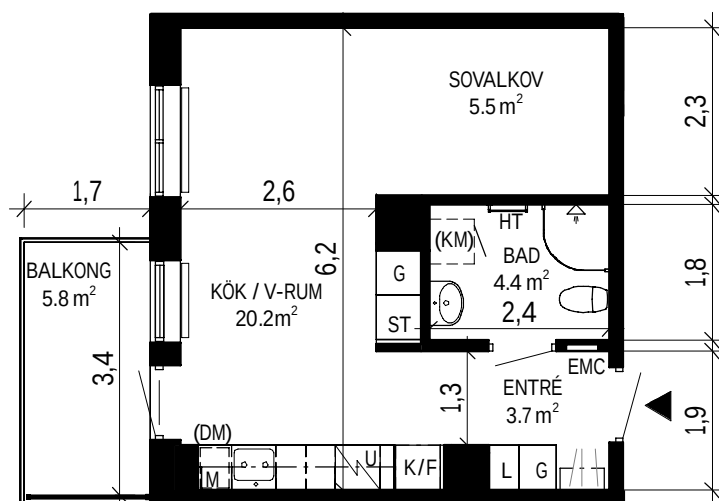

SKALA 1:100

ORIENTERINGSFIGUR

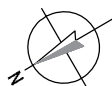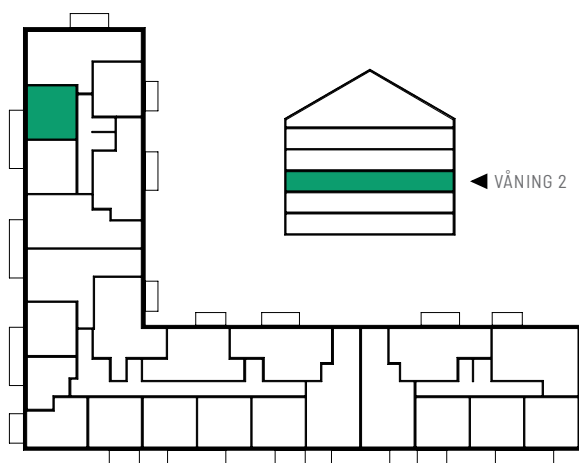

SYMBOLFÖRKLARING

K/F	Kyl/Frys	ST	Städsåp
L	Linnesåp	(KM)	Förbereds för kombimaskin
U	Häll och ugn	HT	Handdukstork
M	Mikrovågsugn	EMC	El- och mediacentral
G	Garderob		Radiator
(DM)	Förbereds för diskmaskin 45 cm		


Stena Fastigheter

BOFAKTABLAD

Stena Fastigheter förbehåller sig rätten till ändringar och reserverar sig för ev feltryck.
Avvikelse kan förekomma.

Lägenhetsnummer: 24-1304



1

Stena Fastigheter förbehåller sig rätten till ändringar och reserverar sig för ev feltryck.
Avvikelser kan förekomma.

Lägenhetsnummer: 24-1404



1

ROK
ca 35 m²
Samt förråd på vind

This floor plan shows a rectangular apartment with a total area of 60m². The layout includes a large living and dining area (SOVALKOV) of 5.5m², a kitchen (KÖK / V-RUM) of 20.2m², a bathroom (BAD) of 4.4m², and an entrance (ENTRÉ) of 3.7m². A balcony (BALKONG) of 5.8m² is attached to the kitchen area. The plan also shows a bedroom (SÖMNERUM) of 10.7m², a storage room (ST), and a closet (K/F). The entrance features a coat closet (EMC). Dimensions are provided for various sections: 1.7m and 3.4m for the balcony area, 2.6m and 6.2m for the main living area, 1.3m for the entrance area, and 2.3m and 1.8m for the bedroom area. The overall width is 4.1m and the depth is 2.9m.

	Kyl/Frys		Städsåp
	Linnesåp		Förbereds för kombimaskin
	Håll och ugn		Handduktstork
	Mikrovågsugn		El- och mediacentral
	Garderob		Radiator
	Förbereds för diskmaskin 45 cm		



Stena Fastigheter

Stena Fastigheter förbehåller sig rätten till ändringar och reserverar sig för ev feltryck.
Avvikelser kan förekomma.


ASKIMS PILEGÅRDSVÄG 24

Lägenhetsnummer: 24-1105




2 ROK
ca 69 m²
Förråd finns i lägenhet

PLANRITNING

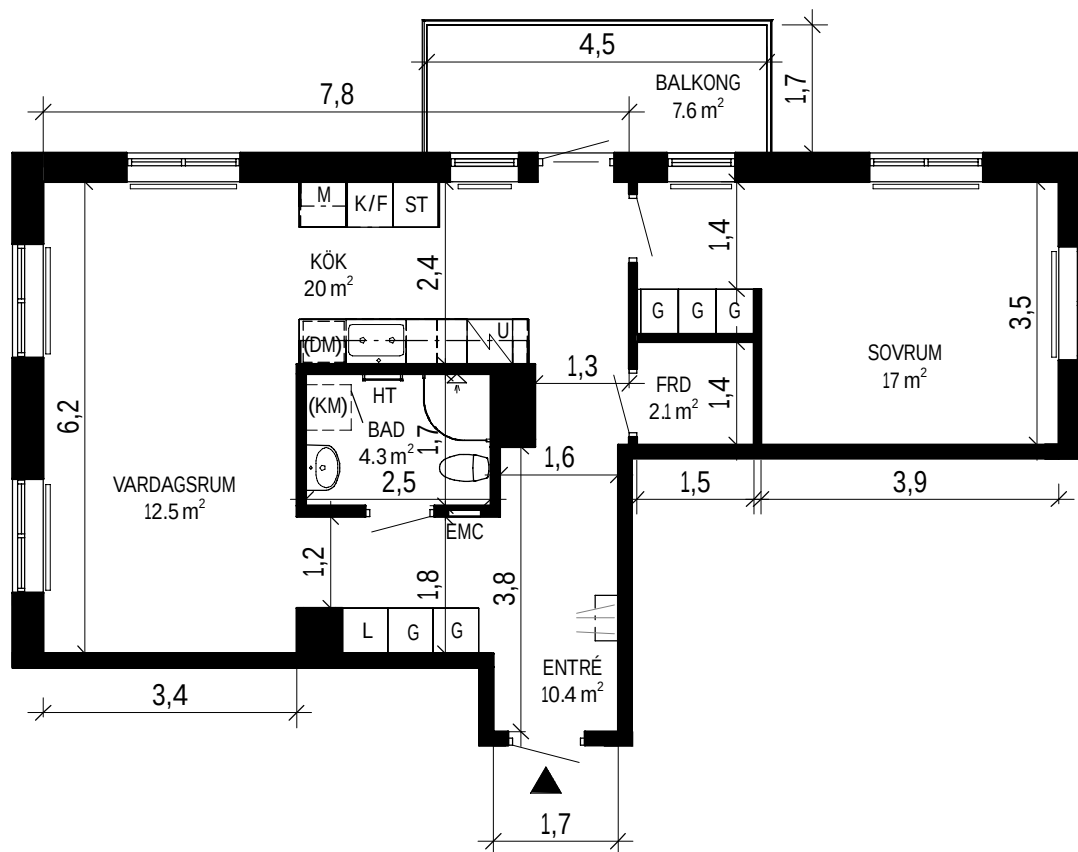

SKALA 1:100 0 5 m

ORIENTERINGSFIGUR

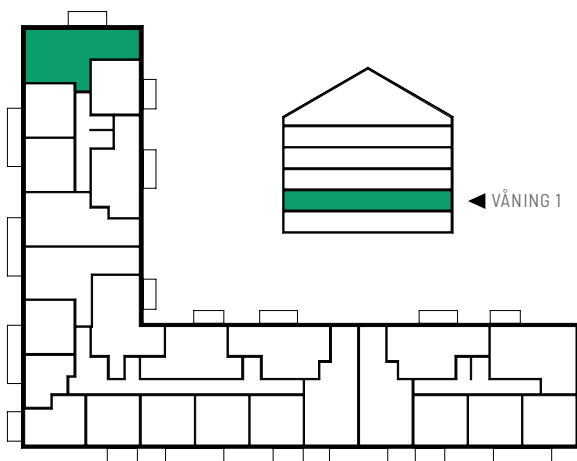

SYMBOLFÖRKLARING

K/F	Kyl/Frys	ST	Städsåp
L	Linnesåp	(KM)	Förbereds för kombimaskin
H	Häll och ugn	HT	Handdukstork
M	Mikrovågsugn	EMC	El- och mediacentral
G	Garderob		Radiator
(DM)	Förbereds för diskmaskin 60 cm		


Stena Fastigheter

BOFAKTABLAD

Stena Fastigheter förbehåller sig rätten till ändringar och reserverar sig för ev feltryck.
Avvikelser kan förekomma.


ASKIMS PILEGÅRDSVÄG 24

Lägenhetsnummer: 24-1205




2 ROK
ca 69 m²
Förråd finns i lägenhet

PLANRITNING

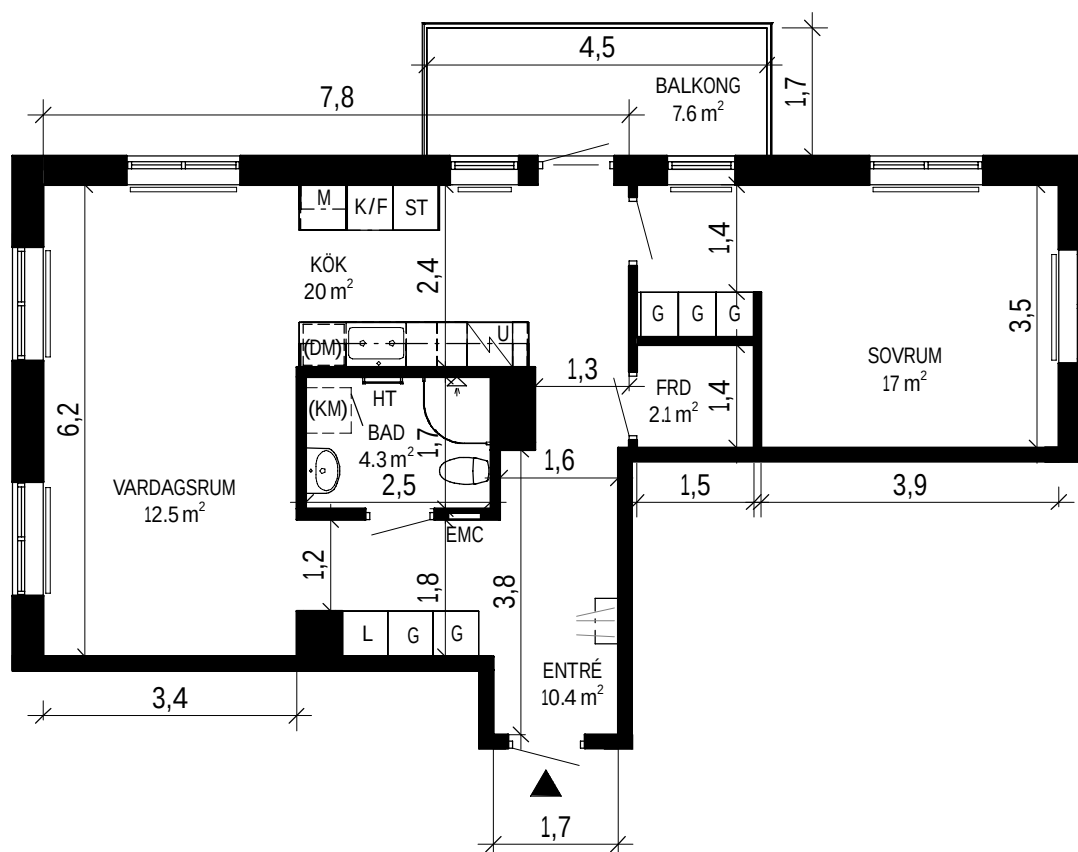

SKALA 1:100 0 5 m

ORIENTERINGSFIGUR

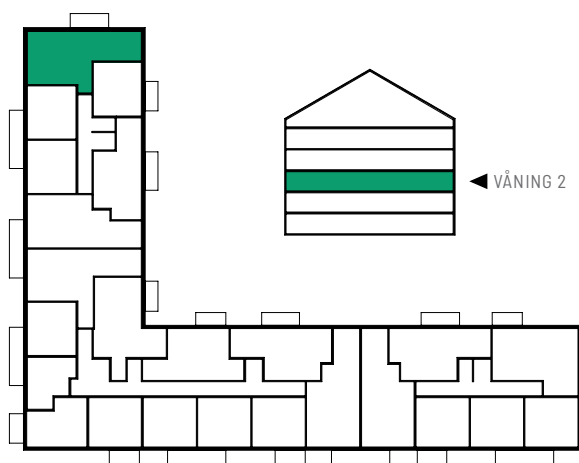

SYMBOLFÖRKLARING

K/F	Kyl/Frys	ST	Städsåp
L	Linnesåp	(KM)	Förbereds för kombimaskin
U	Häll och ugn	HT	Handdukstork
M	Mikrovågsugn	EMC	El- och mediacentral
G	Garderob		Radiator
(DM)	Förbereds för diskmaskin 60 cm		


Stena Fastigheter

BOFAKTABLAD

Stena Fastigheter förbehåller sig rätten till ändringar och reserverar sig för ev feltryck.
Avvikelse kan förekomma.


ASKIMS PILEGÅRDSVÄG 24

Lägenhetsnummer: 24-1305




2 ROK
ca 69 m²
Förråd finns i lägenhet

PLANRITNING

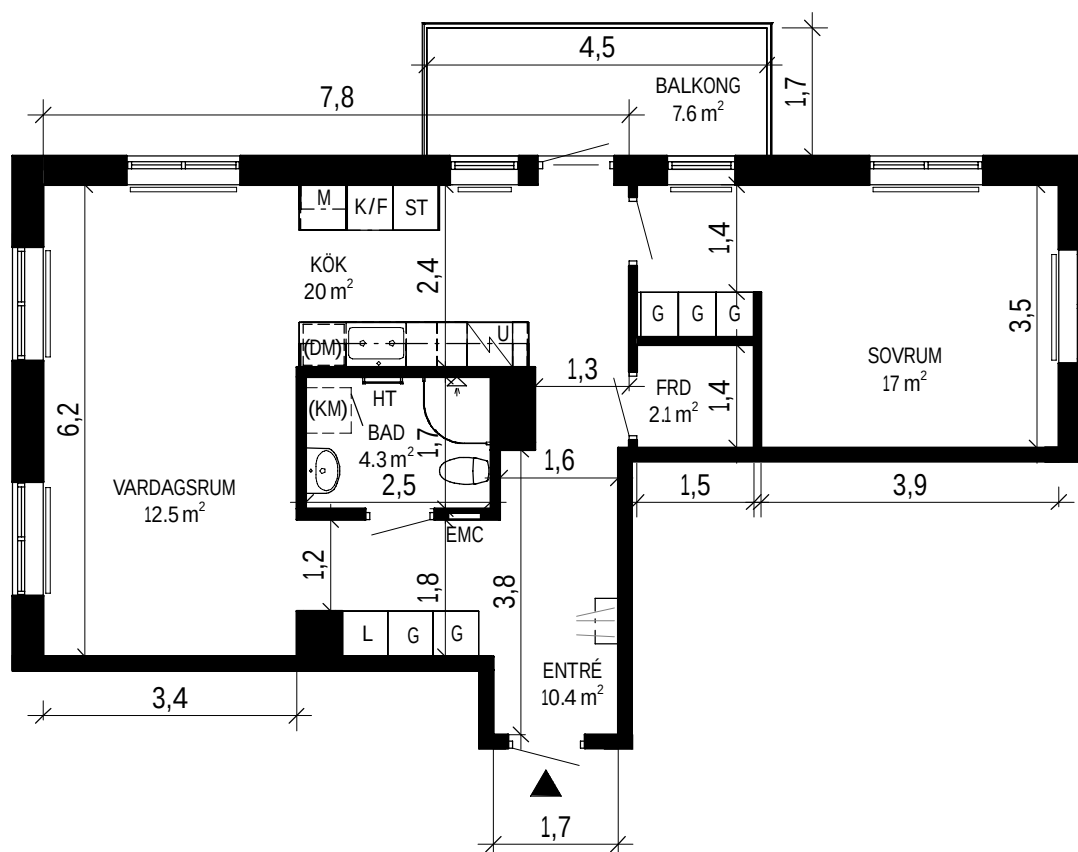

SKALA 1:100 0 5 m

ORIENTERINGSFIGUR

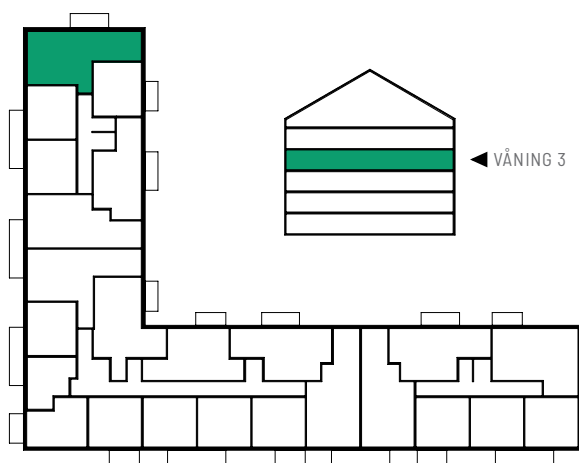

SYMBOLFÖRKLARING

K/F	Kyl/Frys	ST	Städsåp
L	Linnesåp	(KM)	Förbereds för kombimaskin
U	Häll och ugn	HT	Handdukstork
M	Mikrovågsugn	EMC	El- och mediacentral
G	Garderob		Radiator
(DM)	Förbereds för diskmaskin 60 cm		


Stena Fastigheter

BOFAKTABLAD

Stena Fastigheter förbehåller sig rätten till ändringar och reserverar sig för ev feltryck.
Avvikelse kan förekomma.


ASKIMS PILEGÅRDSVÄG 24

Lägenhetsnummer: 24-1405





2 ROK
ca 69 m²
Förråd finns i lägenhet

PLANRITNING

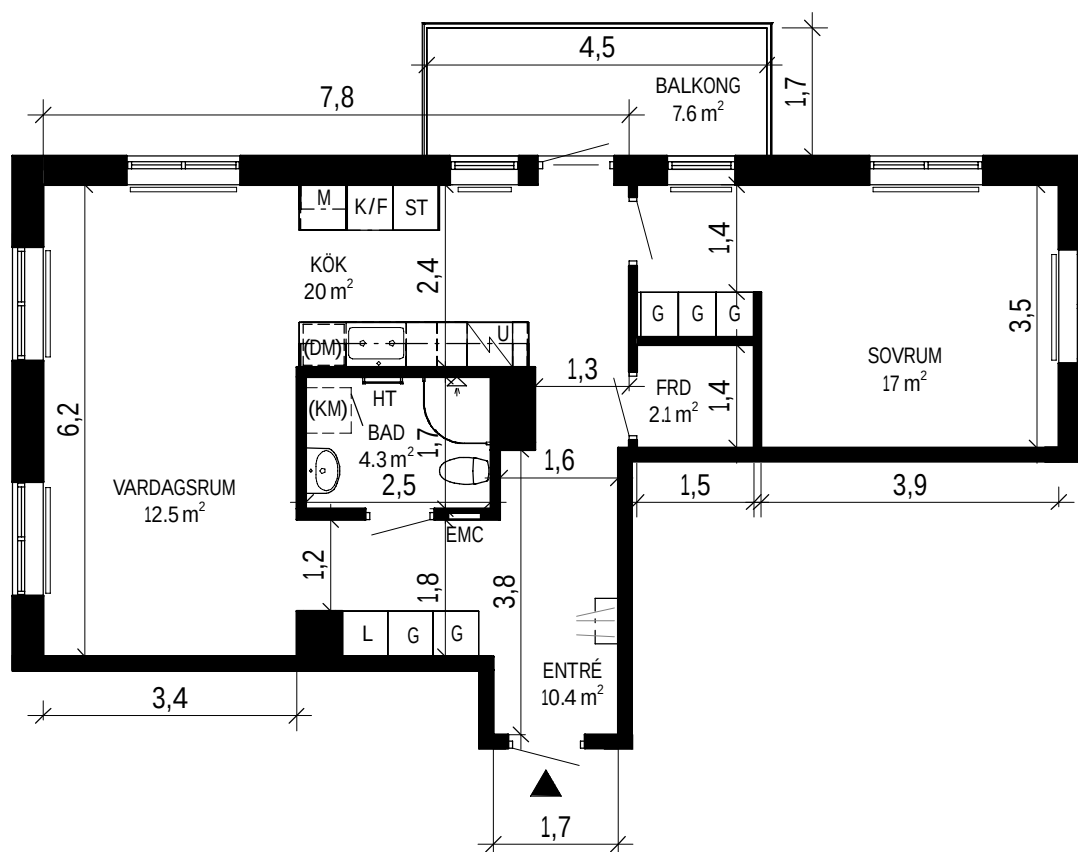

SKALA 1:100 0 5 m

ORIENTERINGSFIGUR

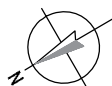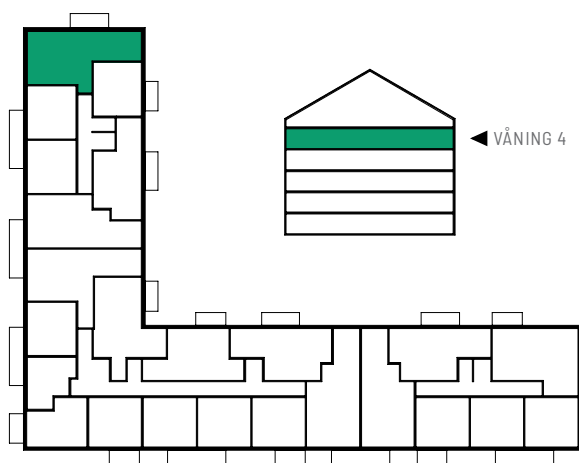

SYMBOLFÖRKLARING

K/F	Kyl/Frys	ST	Städsåp
L	Linnesåp	(KM)	Förbereds för kombimaskin
U	Häll och ugn	HT	Handdukstork
M	Mikrovågsugn	EMC	El- och mediacentral
G	Garderob		Radiator
(DM)	Förbereds för diskmaskin 60 cm		


Stena Fastigheter

BOFAKTABLAD

Stena Fastigheter förbehåller sig rätten till ändringar och reserverar sig för ev feltryck.
Avvikelse kan förekomma.

ASKIMS PILEGÅRDSVÄG 24

Lägenhetsnummer: 24-1106




1

ROK

ca 35 m²


Samt förråd på vind

PLANRITNING

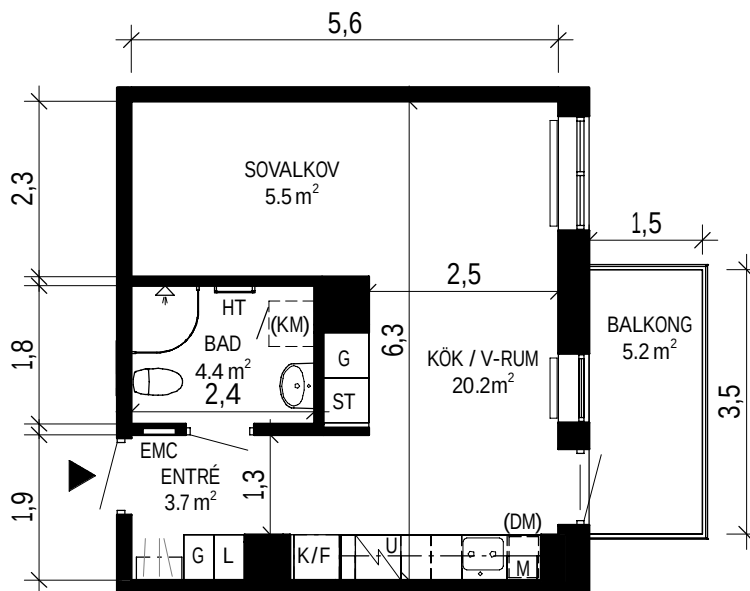

SKALA 1:100

ORIENTERINGSFIGUR

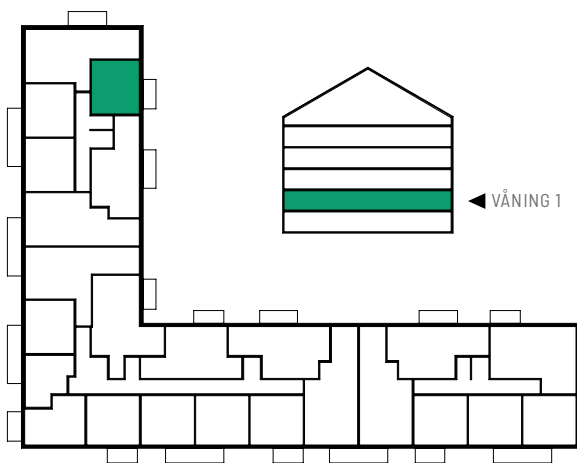

SYMBOLFÖRKLARING

K/F	Kyl/Frys	ST	Städsåp
L	Linnesåp	(KM)	Förbereds för kombimaskin
U	Häll och ugn	HT	Handdukstork
M	Mikrovågsugn	EMC	El- och mediacentral
G	Garderob		Radiator
(DM)	Förbereds för diskmaskin 45 cm		


Stena Fastigheter

BOFAKTABLAD

Stena Fastigheter förbehåller sig rätten till ändringar och reserverar sig för ev feltryck.
Avvikelse kan förekomma.

ASKIMS PILEGÅRDSVÄG 24

Lägenhetsnummer: 24-1206




1

ROK

ca 35 m²



Samt förråd på vind

PLANRITNING

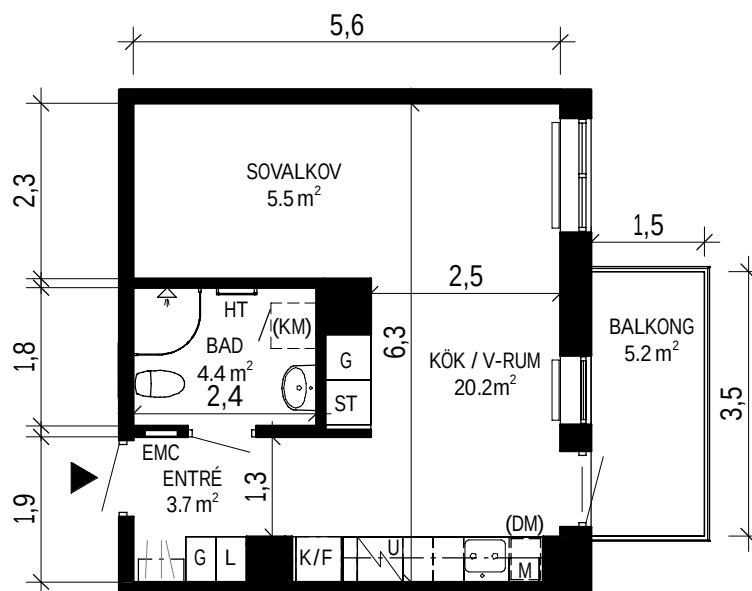

SKALA 1:100

ORIENTERINGSFIGUR

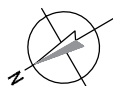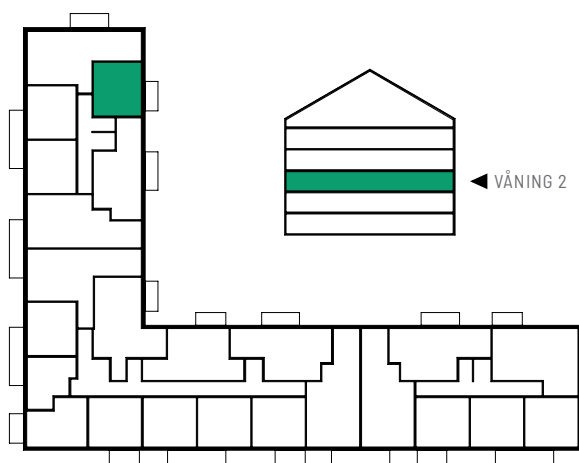

SYMBOLFÖRKLARING

K/F	Kyl/Frys	ST	Städsåp
L	Linnesåp	(KM)	Förbereds för kombimaskin
U	Häll och ugn	HT	Handdukstork
M	Mikrovågsugn	EMC	El- och mediacentral
G	Garderob		Radiator
(DM)	Förbereds för diskmaskin 45 cm		


Stena Fastigheter

BOFAKTABLAD

Stena Fastigheter förbehåller sig rätten till ändringar och reserverar sig för ev feltryck.
Avvikelse kan förekomma.

ASKIMS PILEGÅRDSVÄG 24

Lägenhetsnummer: 24-1306




1

ROK

ca 35 m²


Samt förråd på vind

PLANRITNING

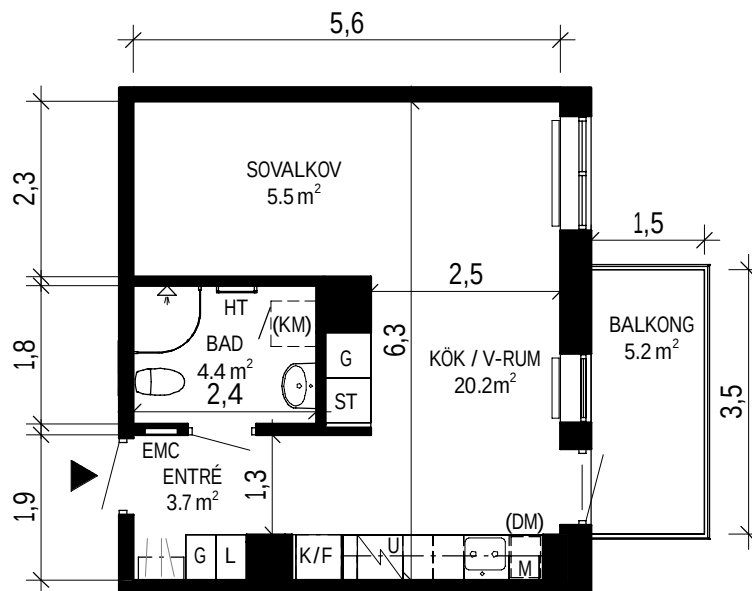

SKALA 1:100

ORIENTERINGSFIGUR

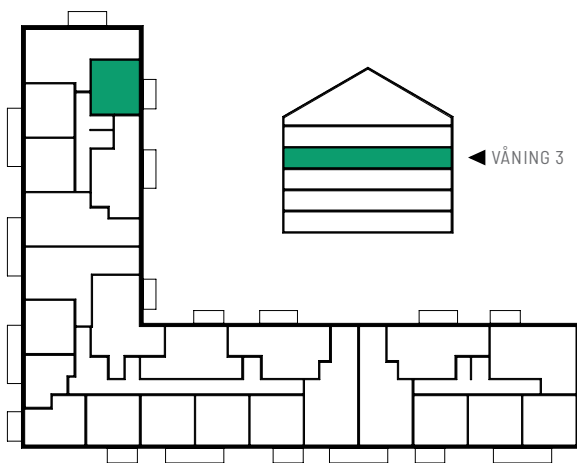

SYMBOLFÖRKLARING

K/F	Kyl/Frys	ST	Städsåp
L	Linnesåp	(KM)	Förbereds för kombimaskin
H	Häll och ugn	HT	Handdukstork
M	Mikrovågsugn	EMC	El- och mediacentral
G	Garderob		Radiator
(DM)	Förbereds för diskmaskin 45 cm		


Stena Fastigheter

BOFAKTABLAD

Stena Fastigheter förbehåller sig rätten till ändringar och reserverar sig för ev feltryck.
Avvikelser kan förekomma.

ASKIMS PILEGÅRDSVÄG 24

Lägenhetsnummer: 24-1406




1

ROK
ca 35 m²



Samt förråd på vind

PLANRITNING

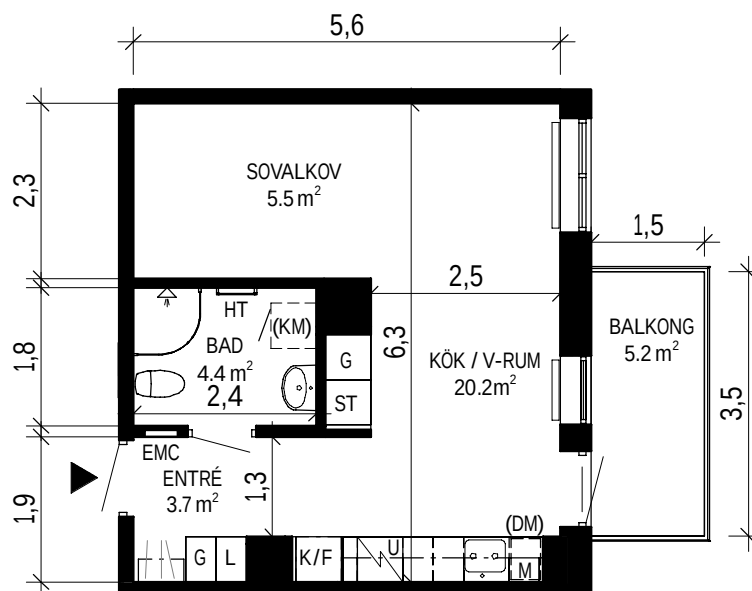

SKALA 1:100

ORIENTERINGSFIGUR

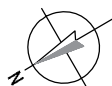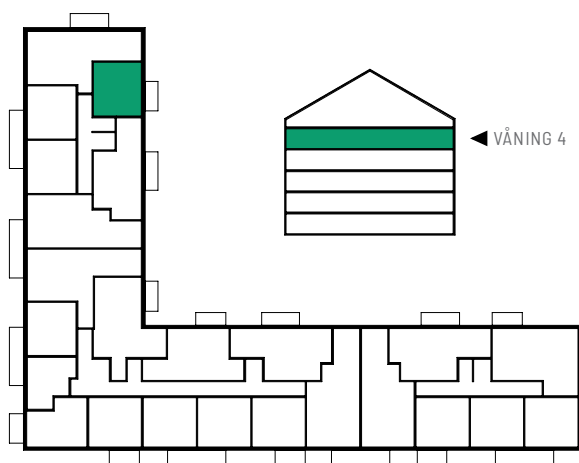

SYMBOLFÖRKLARING

K/F	Kyl/Frys	ST	Städsåp
L	Linnesåp	(KM)	Förbereds för kombimaskin
U	Häll och ugn	HT	Handdukstork
M	Mikrovågsugn	EMC	El- och mediacentral
G	Garderob		Radiator
(DM)	Förbereds för diskmaskin 45 cm		


Stena Fastigheter

BOFAKTABLAD

Stena Fastigheter förbehåller sig rätten till ändringar och reserverar sig för ev feltryck.
Avvikelser kan förekomma.


ASKIMS PILEGÅRDSVÄG 26

Lägenhetsnummer: 26-1001





2 ROK
ca 55 m²
Förråd finns i lägenhet

PLANRITNING

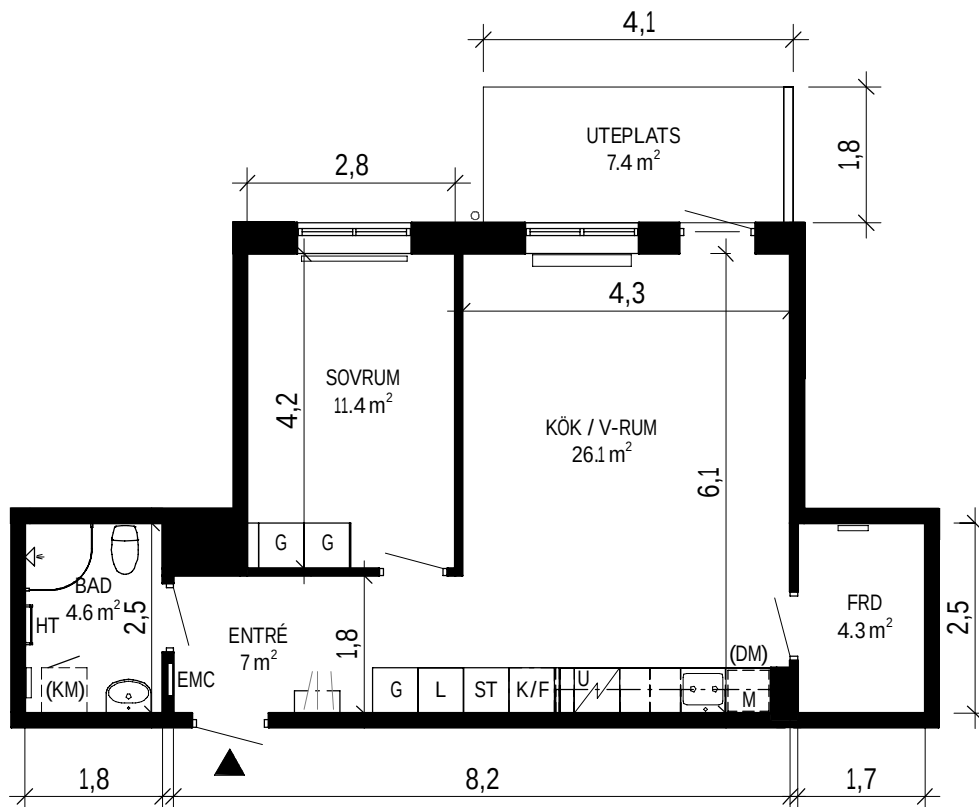

SKALA 1:100 0 5 m

ORIENTERINGSFIGUR

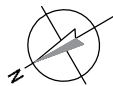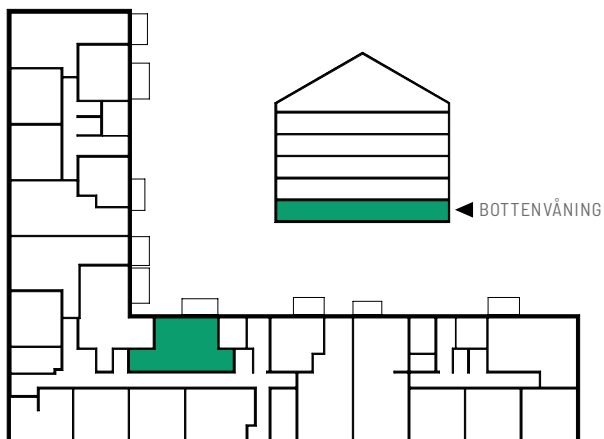

SYMBOLFÖRKLARING

K/F	Kyl/Frys	ST	Städsåp
L	Linnesåp	(KM)	Förbereds för kombimaskin
H	Häll och ugn	HT	Handdukstork
M	Mikrovågsugn	EMC	El- och mediacentral
G	Garderob		Radiator
(DM)	Förbereds för diskmaskin 60 cm		


Stena Fastigheter

BOFAKTABLAD

Stena Fastigheter förbehåller sig rätten till ändringar och reserverar sig för ev feltryck.
Avvikelse kan förekomma.

ASKIMS PILEGÅRDSVÄG 26

Lägenhetsnummer: 26-1002




1

ROK
ca 34 m²


Samt förråd på bottenplan

PLANRITNING

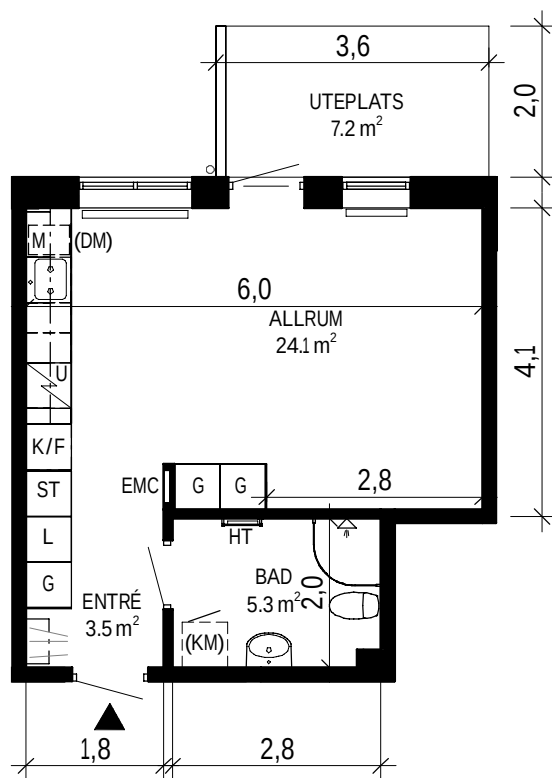

SKALA 1:100

ORIENTERINGSFIGUR

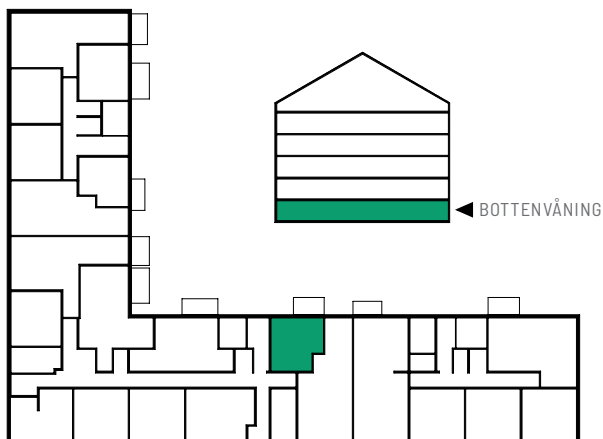

SYMBOLFÖRKLARING

K/F	Kyl/Frys	ST	Städskåp
L	Linneskåp	(KM)	Förbereds för kombimaskin
U	Häll och ugn	HT	Handdukstork
M	Mikrovågsugn	EMC	El- och mediacentral
G	Garderob		Radiator
(DM)	Förbereds för diskmaskin 45 cm		

Stena Fastigheter

BOFAKTABLAD

Stena Fastigheter förbehåller sig rätten till ändringar och reserverar sig för ev feltryck.
Avvikelse kan förekomma.


ASKIMS PILEGÅRDSVÄG 26

Lägenhetsnummer: 26-1003



3 ROK
ca 78 m²
Samt förråd på bottenplan


PLANRITNING

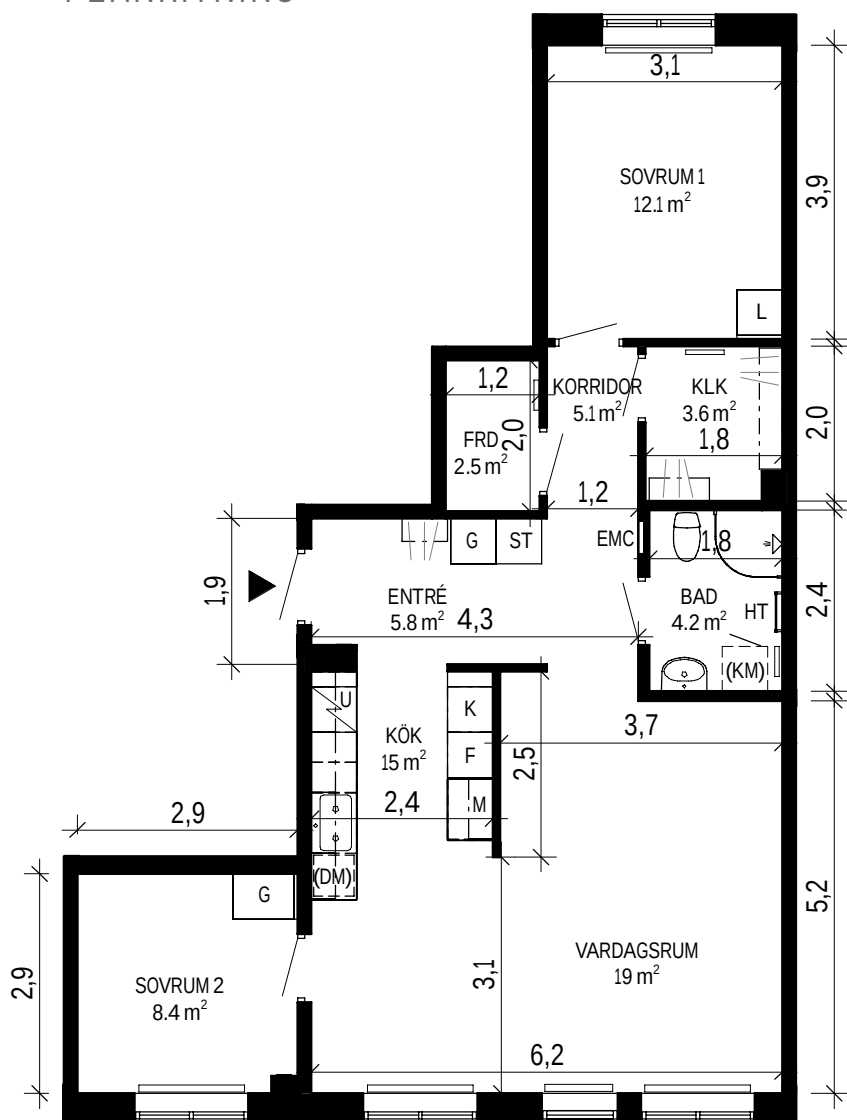

SYMBOLFÖRKLARING

K	Kylskåp
F	Frys-skåp
L	Linneskåp
U	Häll och ugn
M	Mikrovågsugn
(DM)	Förbereds för diskmaskin 60 cm
G	Garderob
ST	Städs-kåp
(KM)	Förbereds för kombimaskin
HT	Handdukstork
EMC	El- och mediacentral
	Radiator

ORIENTERINGSFIGUR

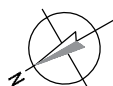

SKALA 1:100

Stena Fastigheter

BOFAKTABLAD

Stena Fastigheter förbehåller sig rätten till ändringar och reserverar sig för ev feltryck.
Avvikelser kan förekomma.


ASKIMS PILEGÅRDSVÄG 26

Lägenhetsnummer: 26-1004




1 ROK
ca 43 m²
Förråd finns i lägenhet

PLANRITNING

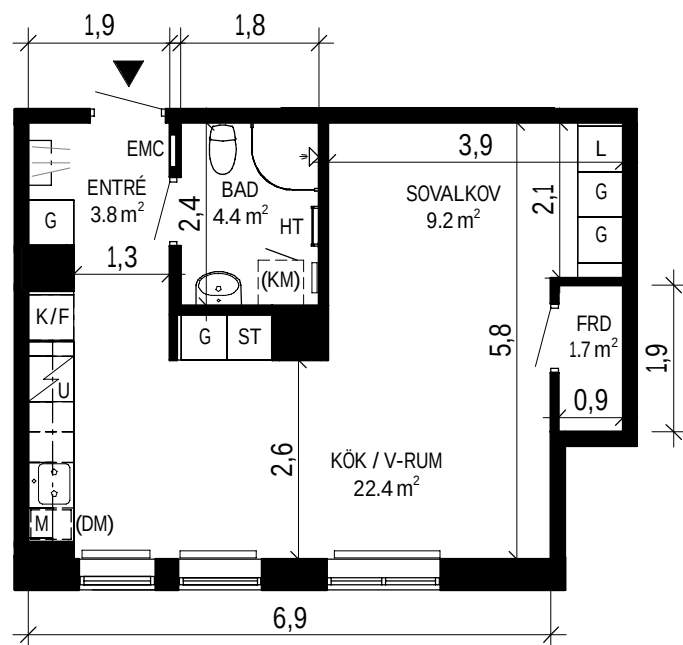

SKALA 1:100

ORIENTERINGSFIGUR

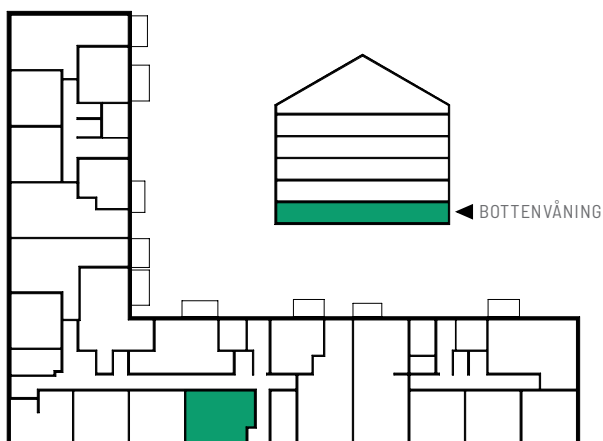

SYMBOLFÖRKLARING

	Kyl/Frys		Städsåp
	Linnesåp		Förbereds för kombimaskin
	Häll och ugn		Handdukstork
	Mikrovågsugn		El- och mediacentral
	Garderob		Radiator
	Förbereds för diskmaskin 45 cm		

Stena Fastigheter

BOFAKTABLAD

Stena Fastigheter förbehåller sig rätten till ändringar och reserverar sig för ev feltryck.
Avvikelse kan förekomma.

ASKIMS PILEGÅRDSVÄG 26

Lägenhetsnummer: 26-1005




1

ROK
ca 35 m²


Samt förråd på vind

PLANRITNING

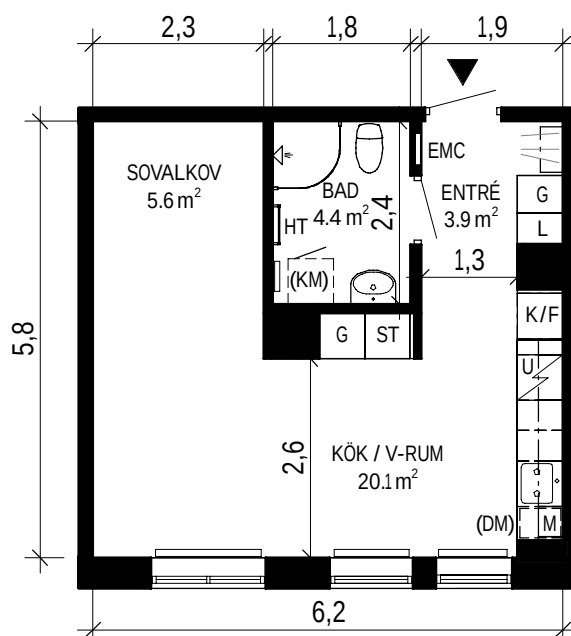

SKALA 1:100

ORIENTERINGSFIGUR

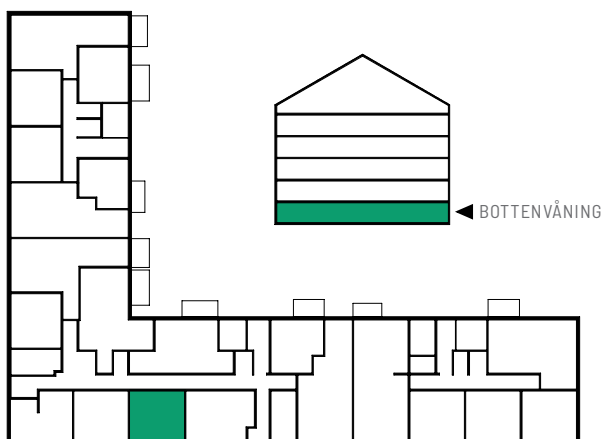

SYMBOLFÖRKLARING

K/F	Kyl/Frys	ST	Städsåp
L	Linnesåp	(KM)	Förbereds för kombimaskin
U	Häll och ugn	HT	Handdukstork
M	Mikrovågsugn	EMC	El- och mediacentral
G	Garderob		Radiator
(DM)	Förbereds för diskmaskin 45 cm		


Stena Fastigheter

BOFAKTABLAD

Stena Fastigheter förbehåller sig rätten till ändringar och reserverar sig för ev feltryck.
Avvikelse kan förekomma.

ASKIMS PILEGÅRDSVÄG 26

Lägenhetsnummer: 26-1006




1

ROK
ca 35 m²



Samt förråd på vind

PLANRITNING

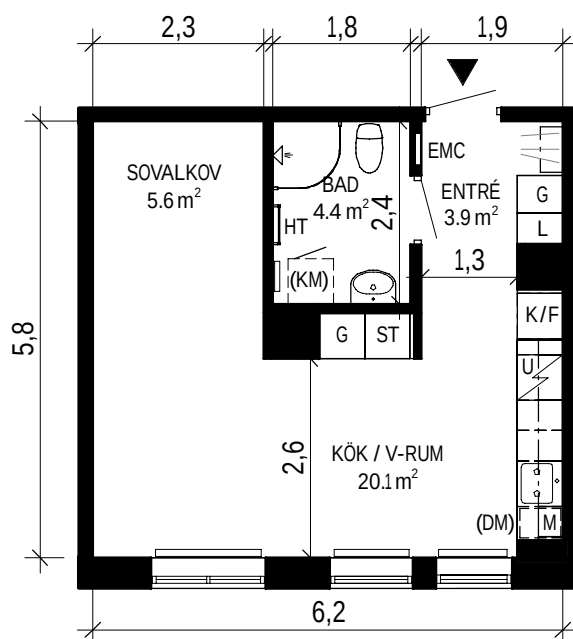

SKALA 1:100

ORIENTERINGSFIGUR

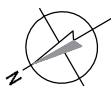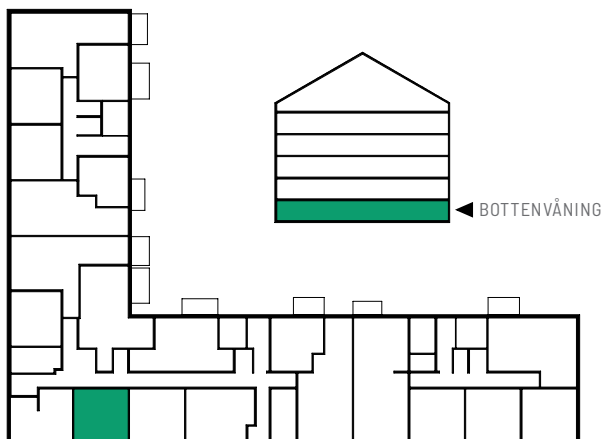

SYMBOLFÖRKLARING

K/F	Kyl/Frys	ST	Städsåp
L	Linnesåp	(KM)	Förbereds för kombimaskin
U	Häll och ugn	HT	Handdukstork
M	Mikrovågsugn	EMC	El- och mediacentral
G	Garderob		Radiator
(DM)	Förbereds för diskmaskin 45 cm		


Stena Fastigheter

BOFAKTABLAD

Stena Fastigheter förbehåller sig rätten till ändringar och reserverar sig för ev feltryck.
Avvikelse kan förekomma.

ASKIMS PILEGÅRDSVÄG 26

Lägenhetsnummer: 26-1007




1

ROK
ca 37 m²


Samt förråd på vind

PLANRITNING

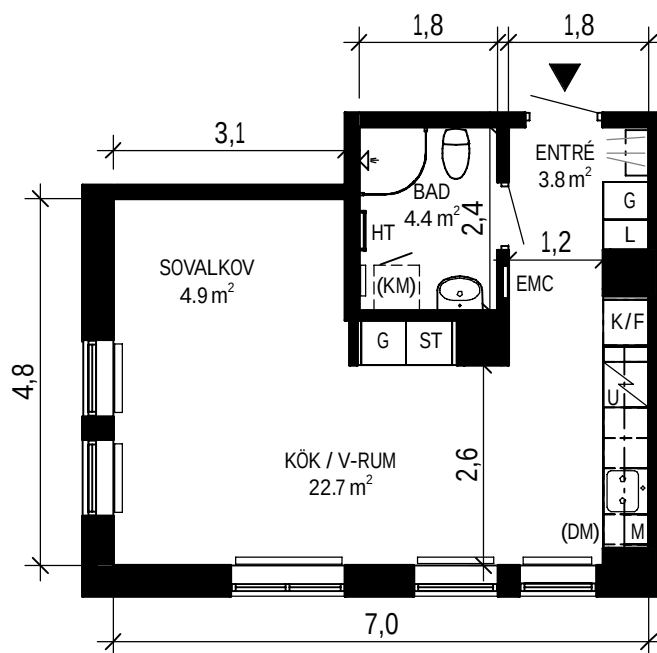

SKALA 1:100

ORIENTERINGSFIGUR

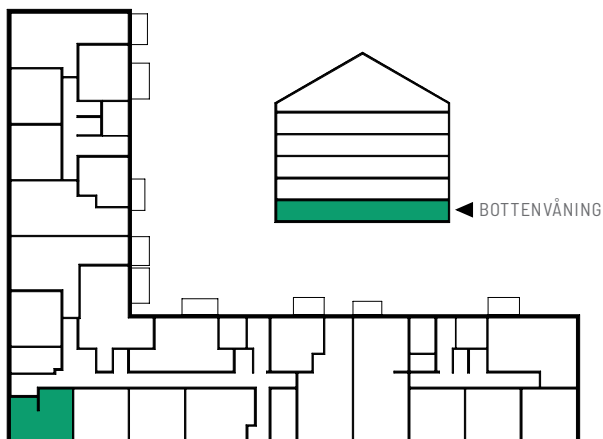

SYMBOLFÖRKLARING

K/F	Kyl/Frys	ST	Städsåp
L	Linnesåp	(KM)	Förbereds för kombimaskin
U	Häll och ugn	HT	Handdukstork
M	Mikrovågsugn	EMC	El- och mediacentral
G	Garderob		Radiator
(DM)	Förbereds för diskmaskin 45 cm		


Stena Fastigheter

BOFAKTABLAD

Stena Fastigheter förbehåller sig rätten till ändringar och reserverar sig för ev feltryck.
Avvikelse kan förekomma.

ASKIMS PILEGÅRDSVÄG 26

Lägenhetsnummer: 26-1008




1

ROK

ca 35 m²



Samt förråd på vind

PLANRITNING

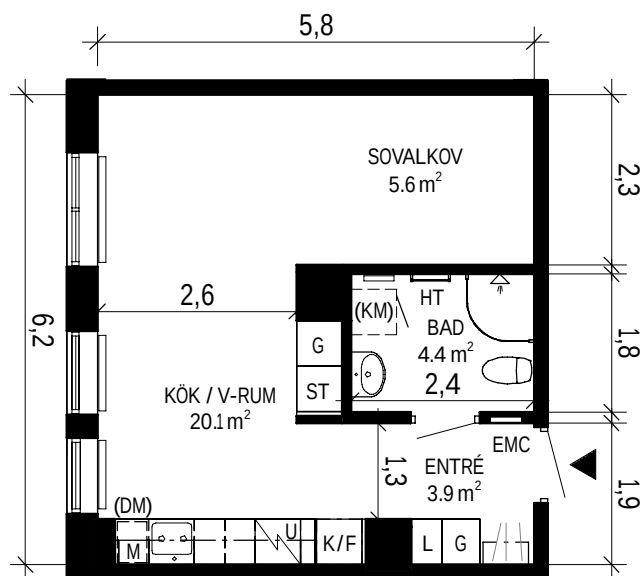

SKALA 1:100

ORIENTERINGSFIGUR

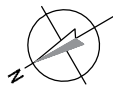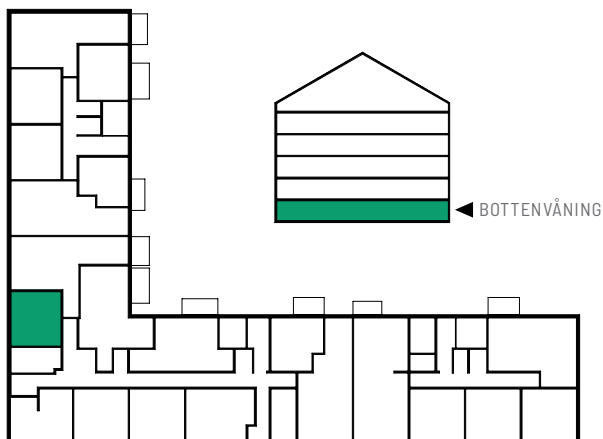

SYMBOLFÖRKLARING

K/F	Kyl/Frys	ST	Städsåp
L	Linnesåp	(KM)	Förbereds för kombimaskin
U	Häll och ugn	HT	Handdukstork
M	Mikrovågsugn	EMC	El- och mediacentral
G	Garderob		Radiator
(DM)	Förbereds för diskmaskin 45 cm		


Stena Fastigheter

BOFAKTABLAD

Stena Fastigheter förbehåller sig rätten till ändringar och reserverar sig för ev feltryck.
Avvikelse kan förekomma.


ASKIMS PILEGÅRDSVÄG 26

Lägenhetsnummer: 26-1009




2 ROK
ca 70 m²
Förråd finns i lägenhet

PLANRITNING

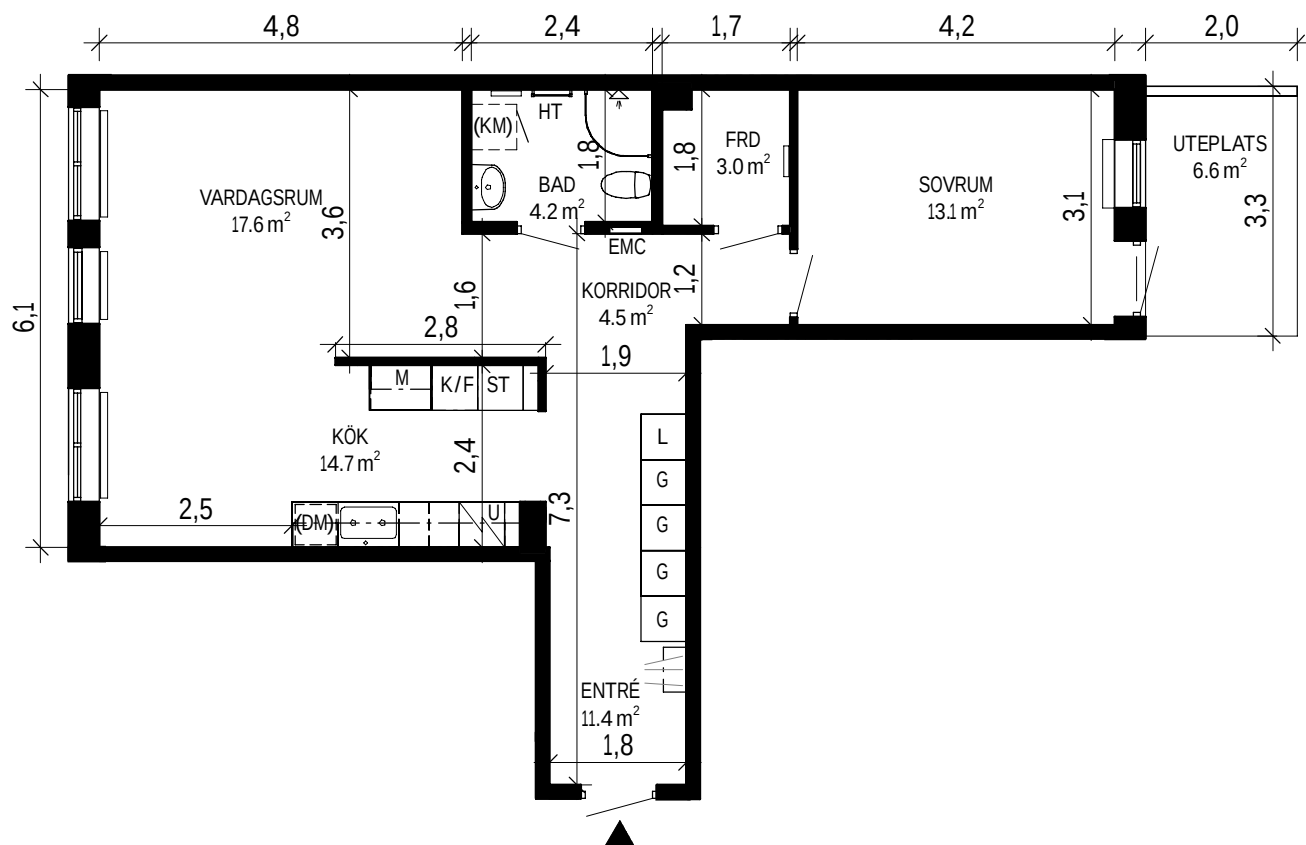

SKALA 1:100 0 5 m

ORIENTERINGSFIGUR

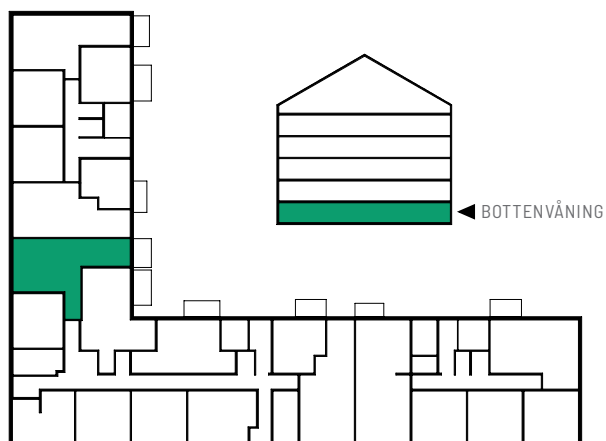

SYMBOLFÖRKLARING

K/F	Kyl/Frys	ST	Städsåp
L	Linnesåp	(KM)	Förbereds för kombimaskin
H	Häll och ugn	HT	Handdukstork
M	Mikrovågsugn	EMC	El- och mediacentral
G	Garderob		Radiator
(DM)	Förbereds för diskmaskin 60 cm		


Stena Fastigheter

BOFAKTABLAD

Stena Fastigheter förbehåller sig rätten till ändringar och reserverar sig för ev feltryck.
Avvikelse kan förekomma.


ASKIMS PILEGÅRDSVÄG 26

Lägenhetsnummer: 26-1010





2 ROK
ca 65 m²
Samt förråd på vind

PLANRITNING

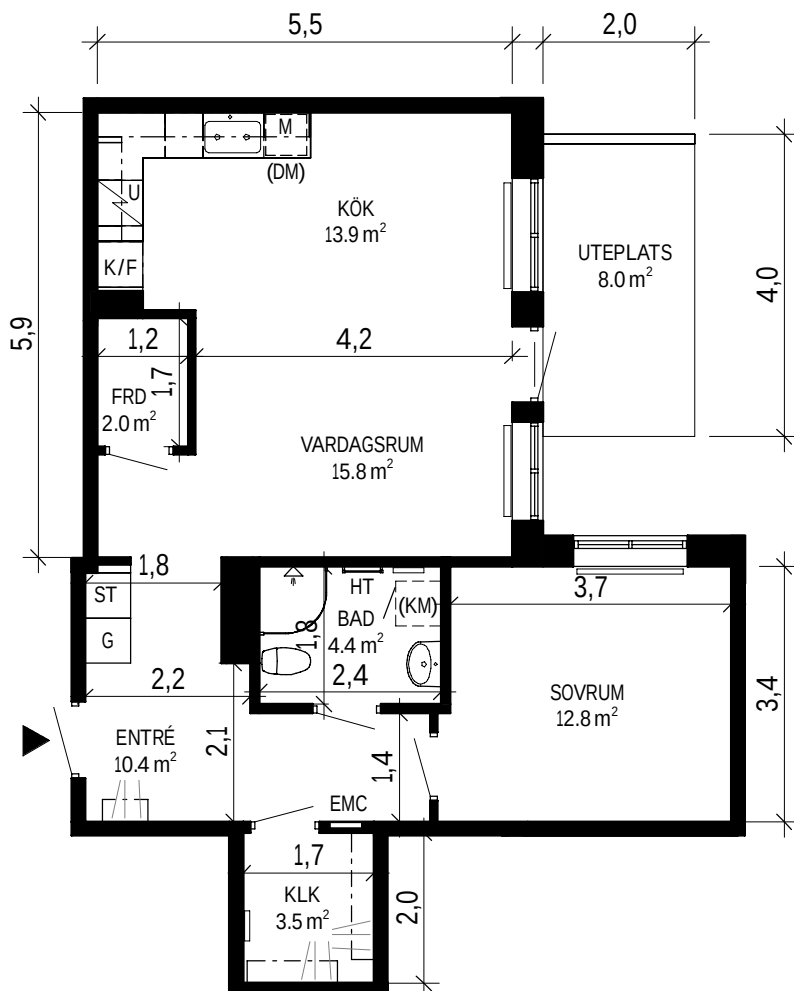

SKALA 1:100 0 5 m

ORIENTERINGSFIGUR

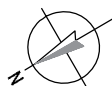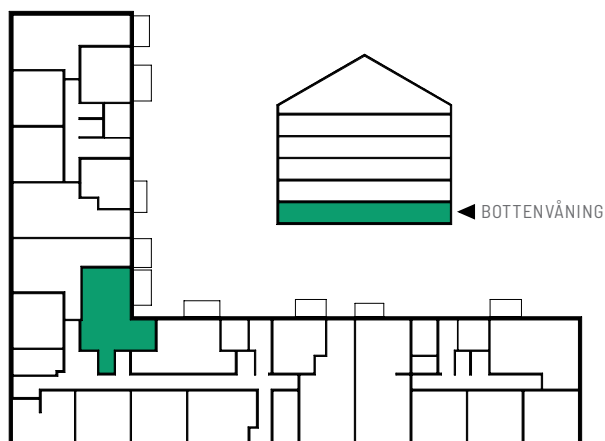

SYMBOLFÖRKLARING

K/F	Kyl/Frys	ST	Städsåp
L	Linneskåp	(KM)	Förbereds för kombimaskin
U	Häll och ugn	HT	Handdukstork
M	Mikrovågsugn	EMC	El- och mediacentral
G	Garderob		Radiator
(DM)	Förbereds för diskmaskin 60 cm		


Stena Fastigheter

BOFAKTABLAD

Stena Fastigheter förbehåller sig rätten till ändringar och reserverar sig för ev feltryck.
Avvikelser kan förekomma.

Lägenhetsnummer: 26-1101



2 ROK
ca 55 m²
Förråd finns i lägenhet

Architectural floor plan of a 100m² apartment. The plan includes the following rooms and dimensions:

- BALKONG** (Balcony): 5.2m², 3.5m wide, 1.5m deep.
- KÖK / V-RUM** (Kitchen / Living Room): 26.1m², 4.3m wide, 6.1m deep.
- SOVRUM** (Bedroom): 11.4m², 2.8m wide, 4.2m deep.
- BAD** (Bathroom): 4.6m², 1.8m wide, 2.5m deep.
- ENTRÉ** (Entrance): 7m², 1.8m wide, 2.5m deep.
- FRD** (Closet): 4.3m², 2.3m wide, 1.7m deep.

Other features and dimensions include:

- HT** (Heating unit) in the bathroom.
- (KM)** (Kitchen unit) in the entrance area.
- EMC** (Electrical meter cabinet) in the entrance area.
- G** (Closet) in the bedroom and living room.
- L** (Living room unit) in the living room.
- ST** (Staircase) in the living room.
- K/F** (Kitchen/Fridge) in the living room.
- U** (Unit) in the living room.
- M** (Mirror) in the living room.
- (DM)** (Door) in the living room.
- 2,3** (2.3m) dimension for the living room depth.
- 8,2** (8.2m) dimension for the living room width.
- 1,7** (1.7m) dimension for the living room depth.

	Kyl/Frys		Städsåp
	Linnesåp		Förbereds för kombimaskin
	Häll och ugn		Handdukstork
	Mikrovågsugn		El- och mediacentral
	Garderob		Radiator
	Förbereds för diskmaskin 60 cm		



Stena Fastigheter

BOFAKTABLAD

Stena Fastigheter förbehåller sig rätten till ändringar och reserverar sig för ev feltryck.
Avvikelser kan förekomma.

Lägenhetsnummer: 26-1201



2 ROK
ca 55 m²
Förråd finns i lägenhet

This detailed floor plan shows the layout of the apartment with the following rooms and dimensions:

- KÖK / V-RUM (Kitchen / Living Room):** 26.1 m², 6.1 m wide, 8.2 m deep.
- SOVRUM (Bedroom):** 11.4 m², 4.2 m wide, 2.8 m deep.
- BALKONG (Balcony):** 5.2 m², 3.5 m wide, 1.5 m deep.
- ENTRÉ (Entrance):** 7 m², 1.8 m wide, 1.8 m deep.
- BAD (Bathroom):** 4.6 m², 2.5 m wide, 1.8 m deep.
- FRD (Closet):** 4.3 m², 2.5 m wide, 1.7 m deep.

The plan also includes a kitchen area with a sink (U), stove (K/F), and refrigerator (M), and a living area with a sofa (G) and armchair (L). The entrance features a coat closet (KM) and a storage unit (DM). The bathroom includes a toilet (T) and a bathtub (HT). The bedroom has a wardrobe (G). The floor is made of wood (P), and the walls are white (V). The ceiling is white (V). The apartment is located on the 1st floor (1. VÅN).

	Kyl/Frys		Städsåp
	Linnesåp		Förbereds för kombimaskin
	Håll och ugn		Handduktstork
	Mikrovågsugn		El- och mediacentral
	Garderob		Radiator
	Förbereds för diskmaskin 60 cm		



Stena Fastigheter

Stena Fastigheter förbehåller sig rätten till ändringar och reserverar sig för ev feltryck.
Avvikelser kan förekomma.

Lägenhetsnummer: 26-1301



Lägenhetsnummer: 26-1401



2 ROK
ca 55 m²
Förråd finns i lägenhet

4 rum
50.5 m²

SOVRUM
11.4 m²

KÖK / V-RUM
26.1 m²

KÖK
4.3 m²

BALKONG
5.2 m²


BAD
4.6 m²

ENTRÉ
7 m²

FRD
4.3 m²

Dimensions: 1.8, 2.5, 1.5, 3.5, 2.8, 4.3, 4.2, 6.1, 8.2, 1.7, 2.5, 1.8.

Other labels: HT, (KM), EMC, (DM), M, K/F, L, ST, G, G.

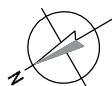

	Kyl/Frys		Städsåp
	Linnesåp		Förbereds för kombimaskin
	Häll och ugn		Handdukstork
	Mikrovågsugn		El- och mediacentral
	Garderob		Radiator
	Förbereds för diskmaskin 60 cm		



Stena Fastigheter

Stena Fastigheter förbehåller sig rätten till ändringar och reserverar sig för ev feltryck.
Avvikelser kan förekomma.


ASKIMS PILEGÅRDSVÄG 26

Lägenhetsnummer: 26-1102




2 ROK
ca 58 m²
Förråd finns i lägenhet

PLANRITNING

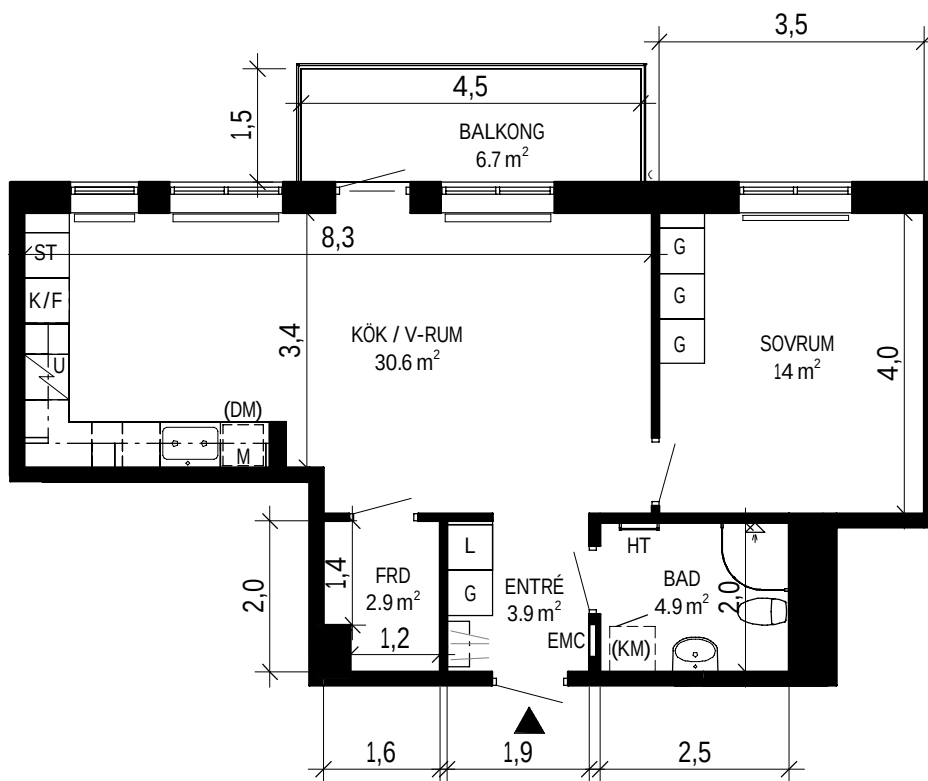

SKALA 1:100 0 5 m

ORIENTERINGSFIGUR

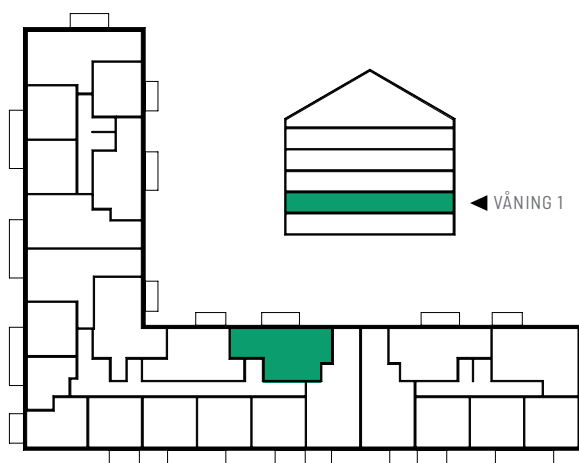

SYMBOLFÖRKLARING

K/F	Kyl/Frys	ST	Städsåp
L	Linnesåp	(KM)	Förbereds för kombimaskin
U	Häll och ugn	HT	Handdukstork
M	Mikrovågsugn	EMC	El- och mediacentral
G	Garderob		Radiator
(DM)	Förbereds för diskmaskin 60 cm		


Stena Fastigheter

BOFAKTABLAD

Stena Fastigheter förbehåller sig rätten till ändringar och reserverar sig för ev feltryck.
Avvikelser kan förekomma.


ASKIMS PILEGÅRDSVÄG 26

Lägenhetsnummer: 26-1202




2 ROK
ca 58 m²
Förråd finns i lägenhet

PLANRITNING

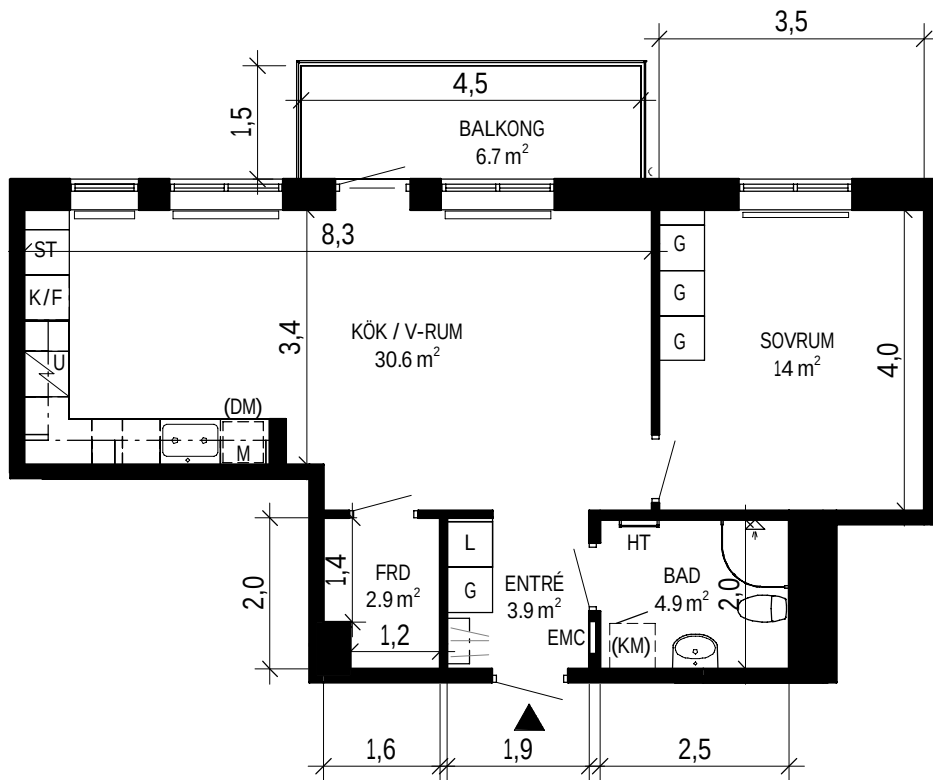

SKALA 1:100 0 5 m

ORIENTERINGSFIGUR

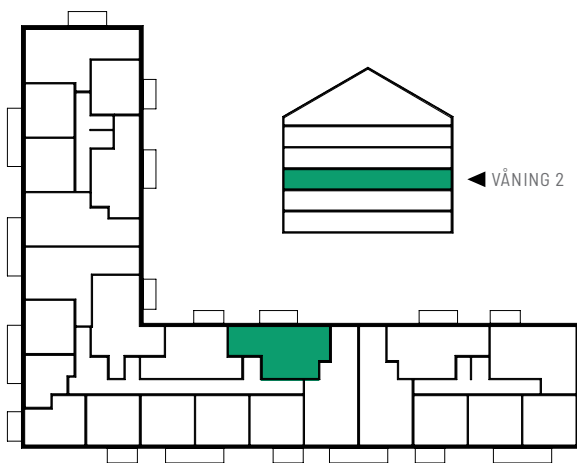

SYMBOLFÖRKLARING

K/F	Kyl/Frys	ST	Städsåp
L	Linnesåp	(KM)	Förbereds för kombimaskin
U	Häll och ugn	HT	Handdukstork
M	Mikrovågsugn	EMC	El- och mediacentral
G	Garderob		Radiator
(DM)	Förbereds för diskmaskin 60 cm		


Stena Fastigheter

BOFAKTABLAD

Stena Fastigheter förbehåller sig rätten till ändringar och reserverar sig för ev feltryck.
Avvikelse kan förekomma.

Lägenhetsnummer: 26-1302

[illegible]

Stena Fastigheter förbehåller sig rätten till ändringar och reserverar sig för ev feltryck.
Avvikelser kan förekomma.


ASKIMS PILEGÅRDSVÄG 26

Lägenhetsnummer: 26-1402





2 ROK
ca 58 m²
Förråd finns i lägenhet

PLANRITNING

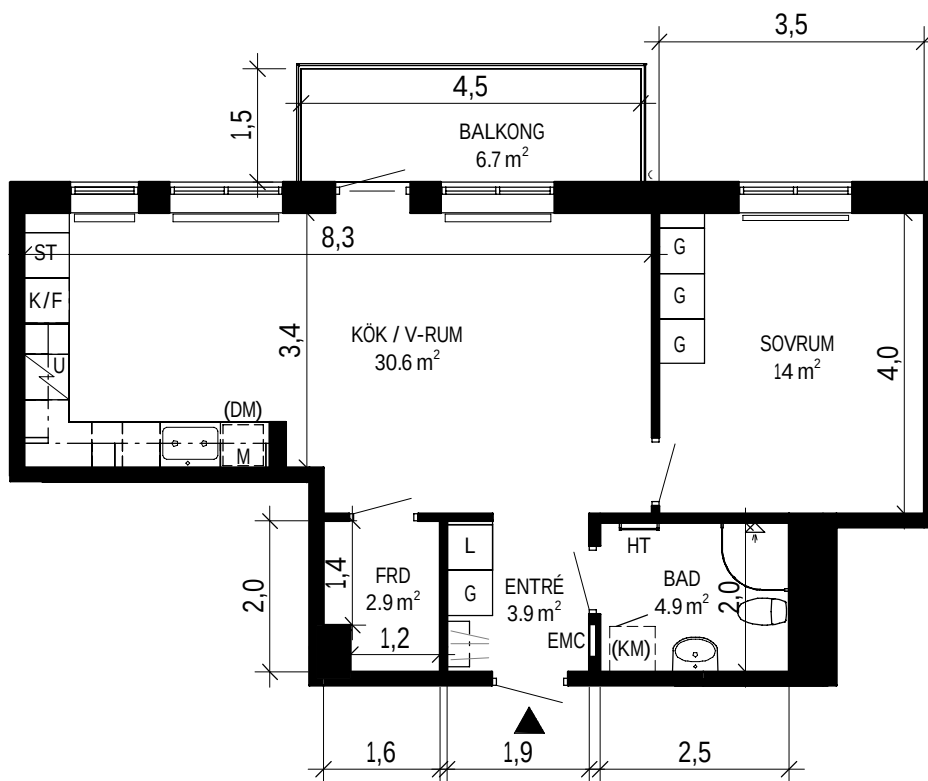

SKALA 1:100 0 5 m

ORIENTERINGSFIGUR

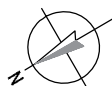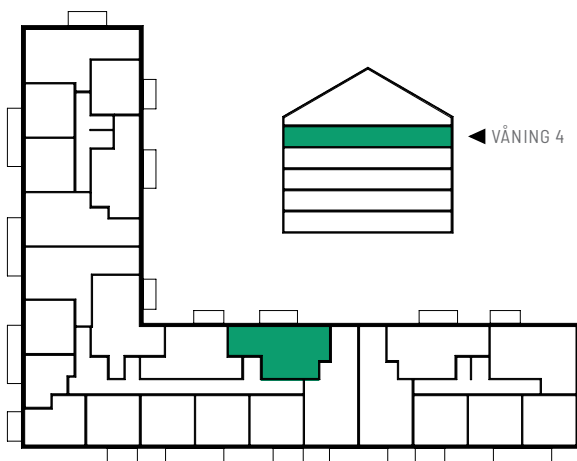

SYMBOLFÖRKLARING

K/F	Kyl/Frys	ST	Städsåp
L	Linnesåp	(KM)	Förbereds för kombimaskin
U	Häll och ugn	HT	Handdukstork
M	Mikrovågsugn	EMC	El- och mediacentral
G	Garderob		Radiator
(DM)	Förbereds för diskmaskin 60 cm		


Stena Fastigheter

BOFAKTABLAD

Stena Fastigheter förbehåller sig rätten till ändringar och reserverar sig för ev feltryck.
Avvikelse kan förekomma.


ASKIMS PILEGÅRDSVÄG 26

Lägenhetsnummer: 26-1103



2 ROK
ca 69 m²
Förråd finns i lägenhet



PLANRITNING

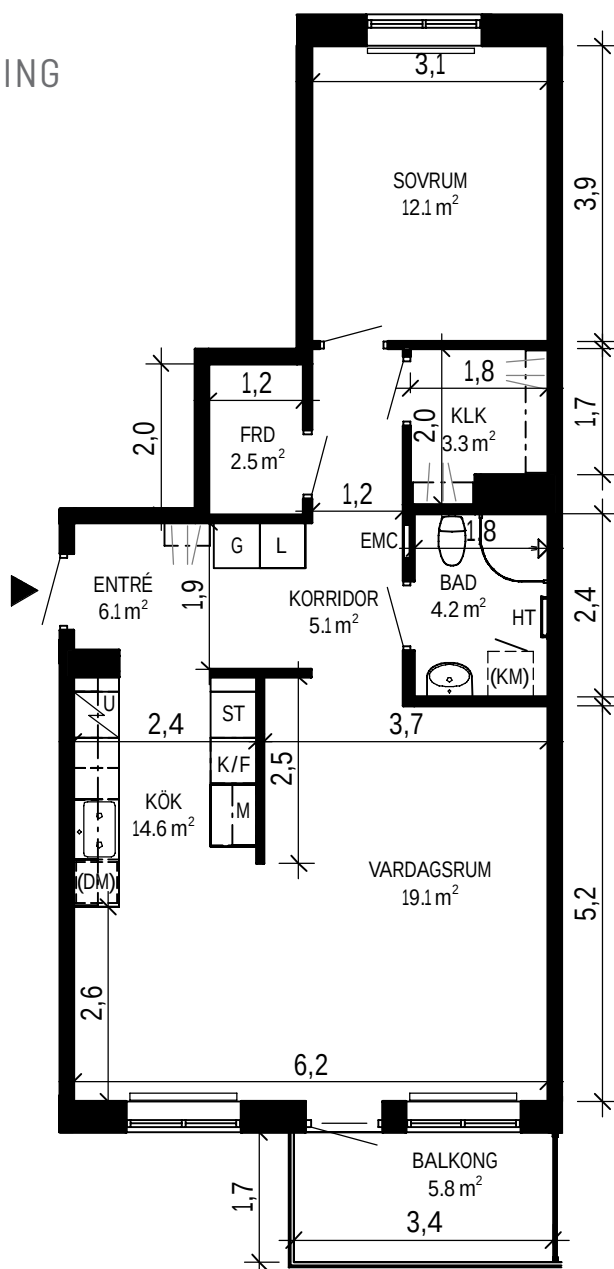

SYMBOLFÖRKLARING

K/F	Kyl/Frys
L	Linneskåp
H	Häll och ugn
M	Mikrovågsugn
(DM)	Förbereds för diskmaskin 60 cm
G	Garderob
ST	Städsåp
(KM)	Förbereds för kombimaskin
HT	Handdukstork
EMC	El- och mediacentral
	Radiator

ORIENTERINGSFIGUR

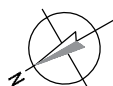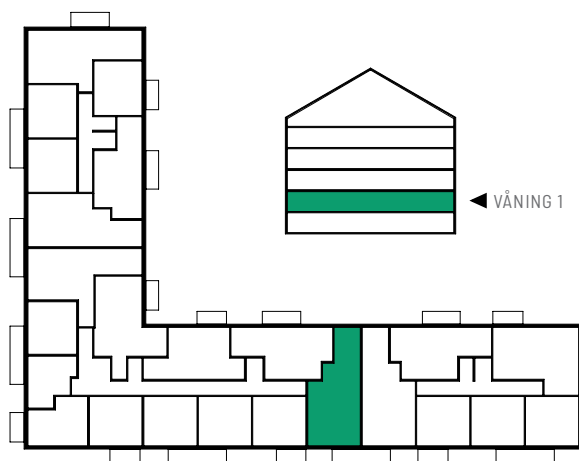

SKALA 1:100 0 5 m

Stena Fastigheter

BOFAKTABLAD

Stena Fastigheter förbehåller sig rätten till ändringar och reserverar sig för ev feltryck.
Avvikelse kan förekomma.


ASKIMS PILEGÅRDSVÄG 26

Lägenhetsnummer: 26-1203



2 ROK
ca 69 m²
Förråd finns i lägenhet



PLANRITNING

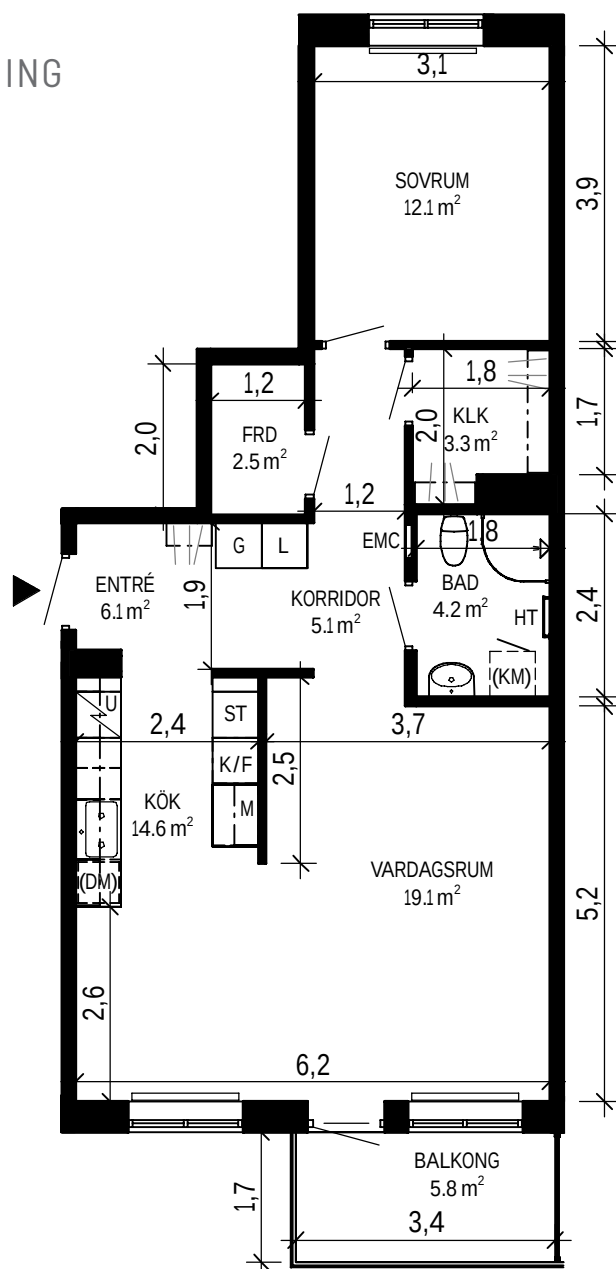

SYMBOLFÖRKLARING

K/F	Kyl/Frys
L	Linneskåp
H	Häll och ugn
M	Mikrovågsugn
(DM)	Förbereds för diskmaskin 60 cm
G	Garderob
ST	Städsåp
(KM)	Förbereds för kombimaskin
HT	Handdukstork
EMC	El- och mediacentral
	Radiator

ORIENTERINGSFIGUR

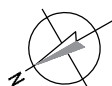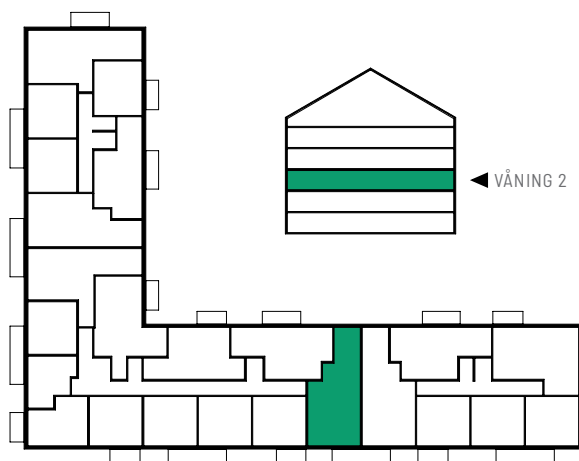

SKALA 1:100 0 5 m

Stena Fastigheter

BOFAKTABLAD

Stena Fastigheter förbehåller sig rätten till ändringar och reserverar sig för ev feltryck.
Avvikelse kan förekomma.


ASKIMS PILEGÅRDSVÄG 26

Lägenhetsnummer: 26-1303



2 ROK
ca 69 m²
Förråd finns i lägenhet



PLANRITNING

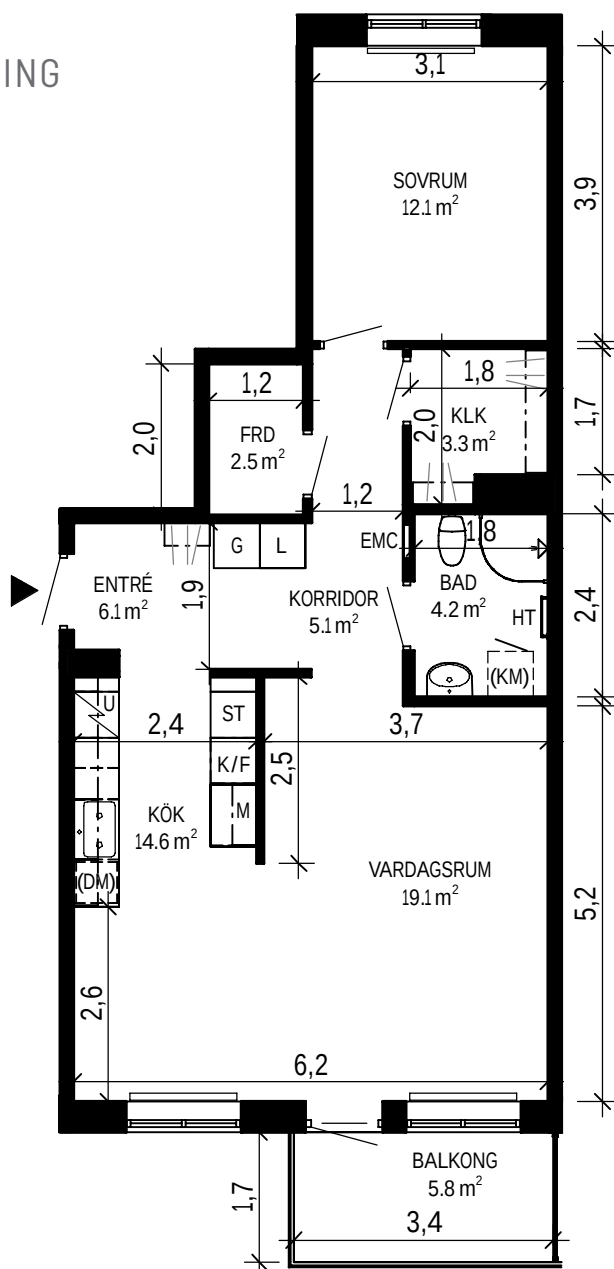

SYMBOLFÖRKLARING

K/F	Kyl/Frys
L	Linneskåp
U	Häll och ugn
M	Mikrovågsugn
(DM)	Förbereds för diskmaskin 60 cm
G	Garderob
ST	Städsåp
(KM)	Förbereds för kombimaskin
HT	Handdukstork
EMC	El- och mediacentral
	Radiator

ORIENTERINGSFIGUR

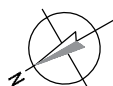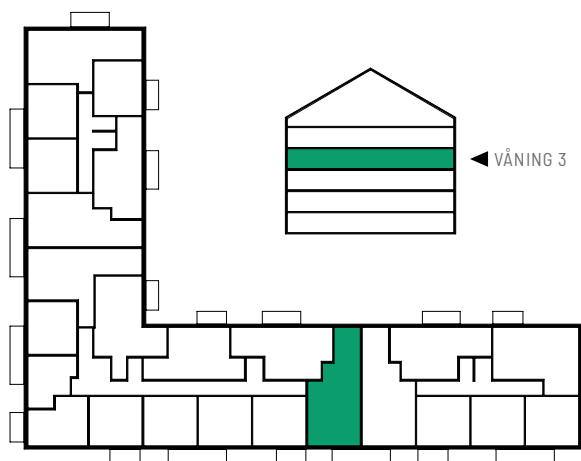

SKALA 1:100

Stena Fastigheter

BOFAKTABLAD

Stena Fastigheter förbehåller sig rätten till ändringar och reserverar sig för ev feltryck.
Avvikelse kan förekomma.


ASKIMS PILEGÅRDSVÄG 26

Lägenhetsnummer: 26-1403



2 ROK
ca 69 m²
Förråd finns i lägenhet



PLANRITNING

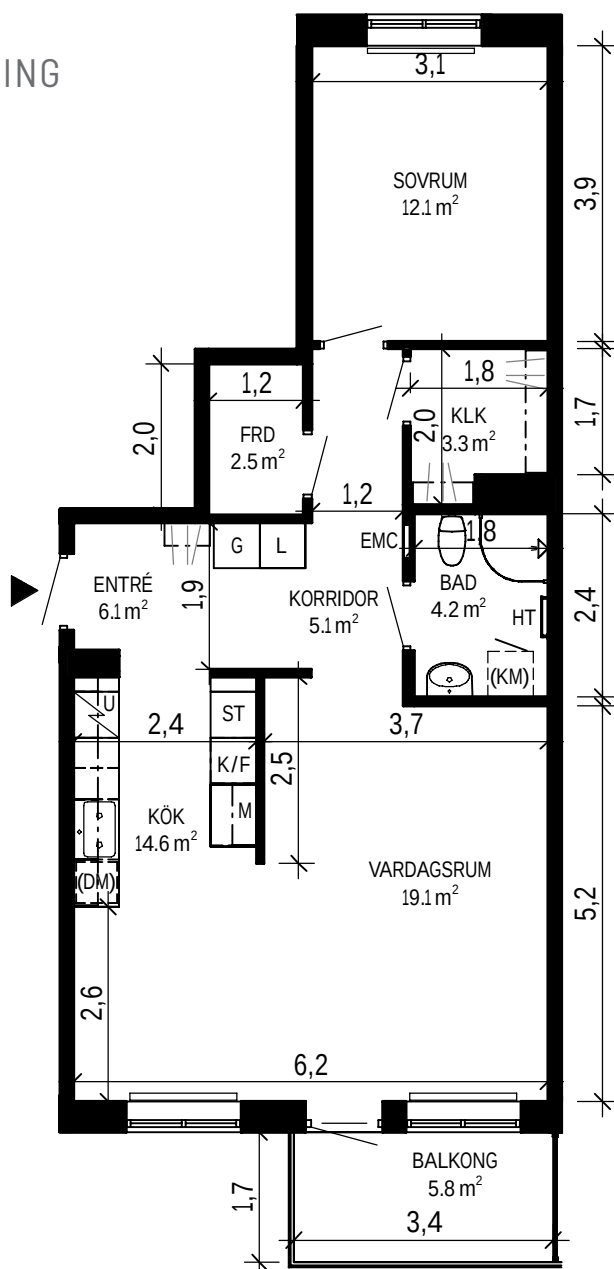

SYMBOLFÖRKLARING

K/F	Kyl/Frys
L	Linneskåp
H	Häll och ugn
M	Mikrovågsugn
(DM)	Förbereds för diskmaskin 60 cm
G	Garderob
ST	Städsåp
(KM)	Förbereds för kombimaskin
HT	Handdukstork
EMC	El- och mediacentral
	Radiator

ORIENTERINGSFIGUR

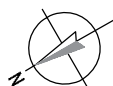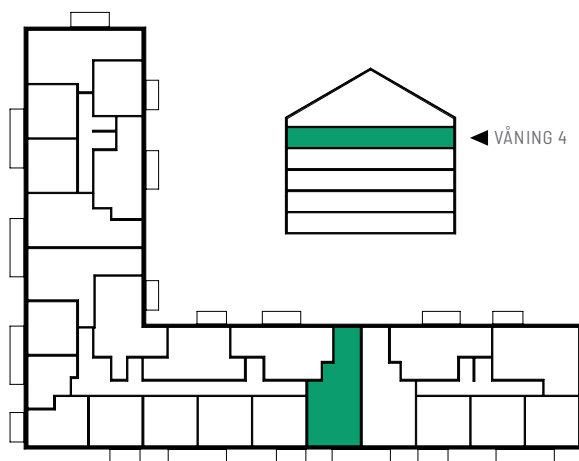

SKALA 1:100 0 5 m

Stena Fastigheter

BOFAKTABLAD

Stena Fastigheter förbehåller sig rätten till ändringar och reserverar sig för ev feltryck.
Avvikelse kan förekomma.

ASKIMS PILEGÅRDSVÄG 26

Lägenhetsnummer: 26-1104




1

ROK

ca 35 m²


Samt förråd på vind

PLANRITNING

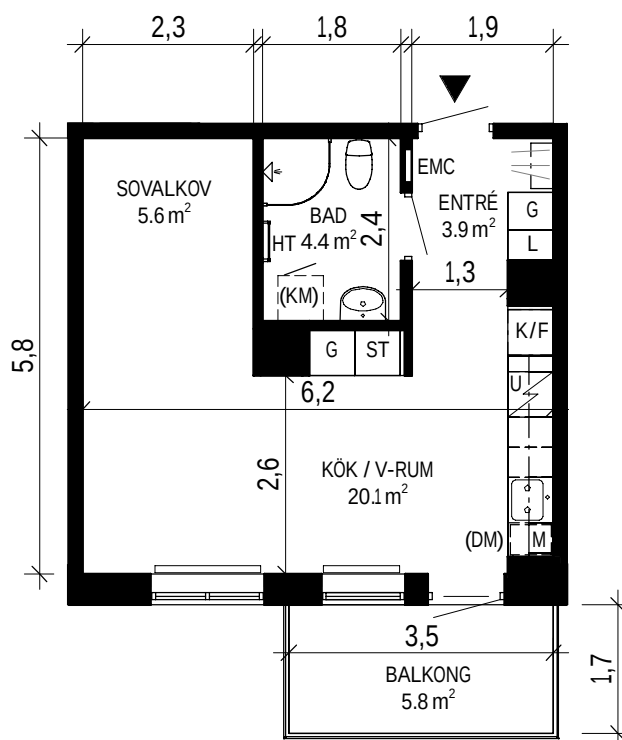

SKALA 1:100

ORIENTERINGSFIGUR

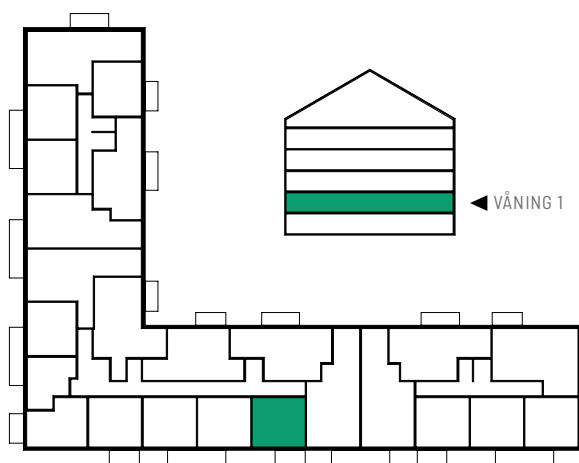

SYMBOLFÖRKLARING

K/F	Kyl/Frys	ST	Städsåp
L	Linneskåp	(KM)	Förbereds för kombimaskin
U	Häll och ugn	HT	Handdukstork
M	Mikrovågsugn	EMC	El- och mediacentral
G	Garderob		Radiator
(DM)	Förbereds för diskmaskin 45 cm		


Stena Fastigheter

BOFAKTABLAD

Stena Fastigheter förbehåller sig rätten till ändringar och reserverar sig för ev feltryck.
Avvikelser kan förekomma.

ASKIMS PILEGÅRDSVÄG 26

Lägenhetsnummer: 26-1204




1

ROK

ca 35 m²



Samt förråd på vind

PLANRITNING

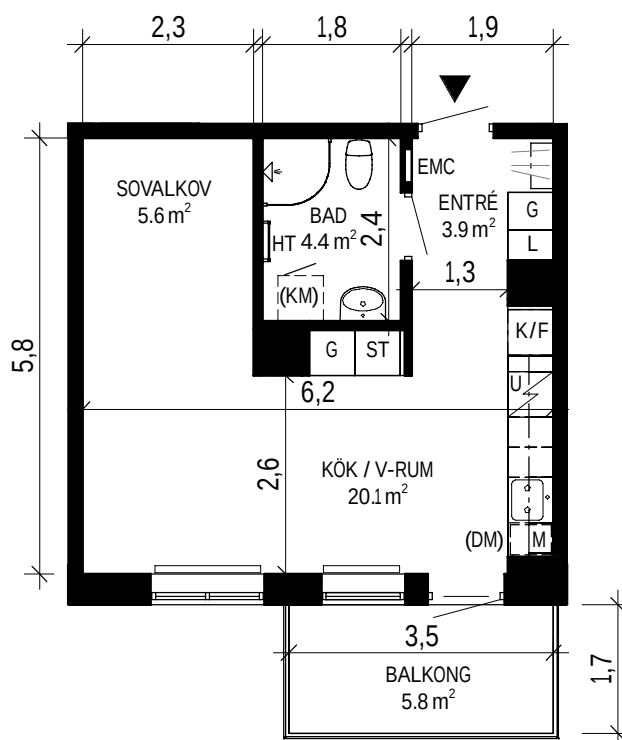

SKALA 1:100

ORIENTERINGSFIGUR

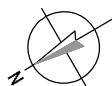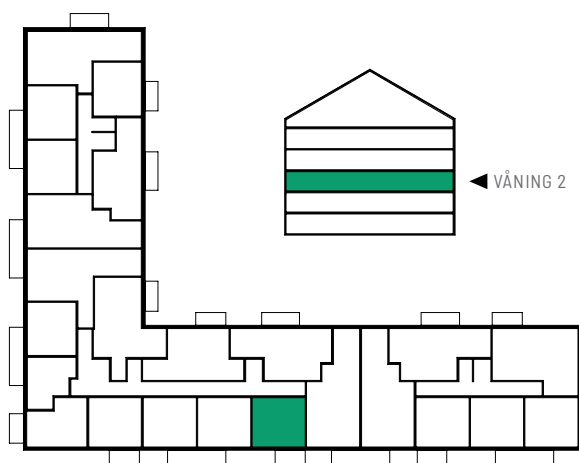

SYMBOLFÖRKLARING

K/F	Kyl/Frys	ST	Städsåp
L	Linneskåp	(KM)	Förbereds för kombimaskin
U	Häll och ugn	HT	Handdukstork
M	Mikrovågsugn	EMC	El- och mediacentral
G	Garderob		Radiator
(DM)	Förbereds för diskmaskin 45 cm		


Stena Fastigheter

BOFAKTABLAD

Stena Fastigheter förbehåller sig rätten till ändringar och reserverar sig för ev feltryck.
Avvikelser kan förekomma.

ASKIMS PILEGÅRDSVÄG 26

Lägenhetsnummer: 26-1304




1

ROK

ca 35 m²



Samt förråd på vind

PLANRITNING

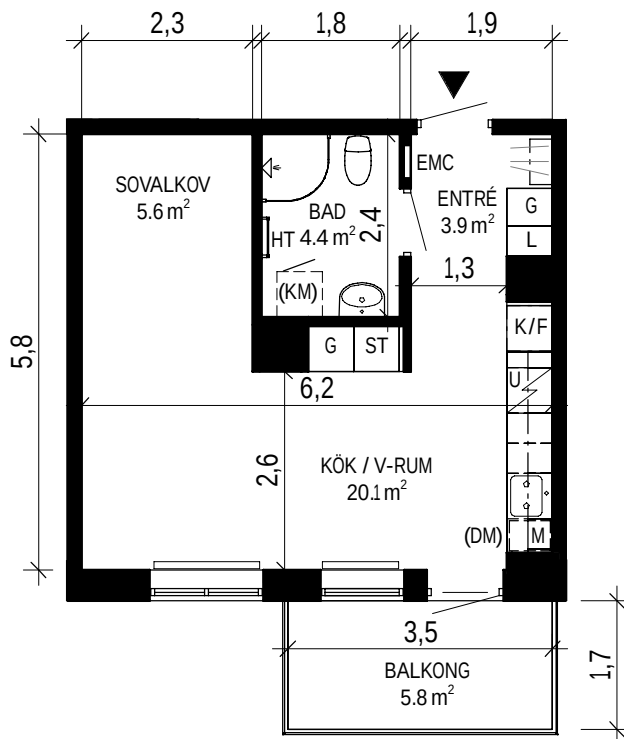

SKALA 1:100

ORIENTERINGSFIGUR

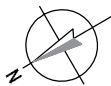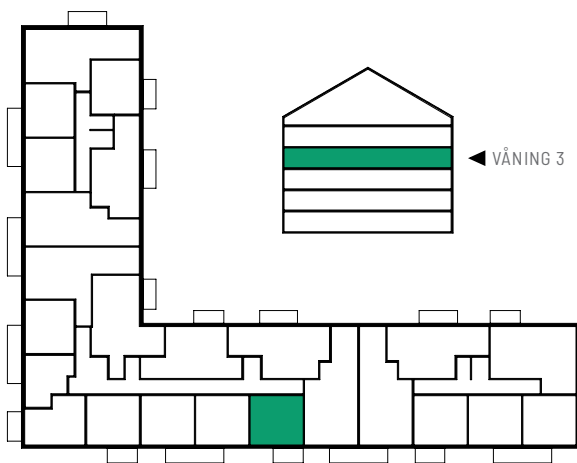

SYMBOLFÖRKLARING

K/F	Kyl/Frys	ST	Städsåp
L	Linneskåp	(KM)	Förbereds för kombimaskin
U	Häll och ugn	HT	Handdukstork
M	Mikrovågsugn	EMC	El- och mediacentral
G	Garderob		Radiator
(DM)	Förbereds för diskmaskin 45 cm		


Stena Fastigheter

BOFAKTABLAD

Stena Fastigheter förbehåller sig rätten till ändringar och reserverar sig för ev feltryck.
Avvikelser kan förekomma.

ASKIMS PILEGÅRDSVÄG 26

Lägenhetsnummer: 26-1404




1

ROK
ca 35 m²



Samt förråd på vind

PLANRITNING

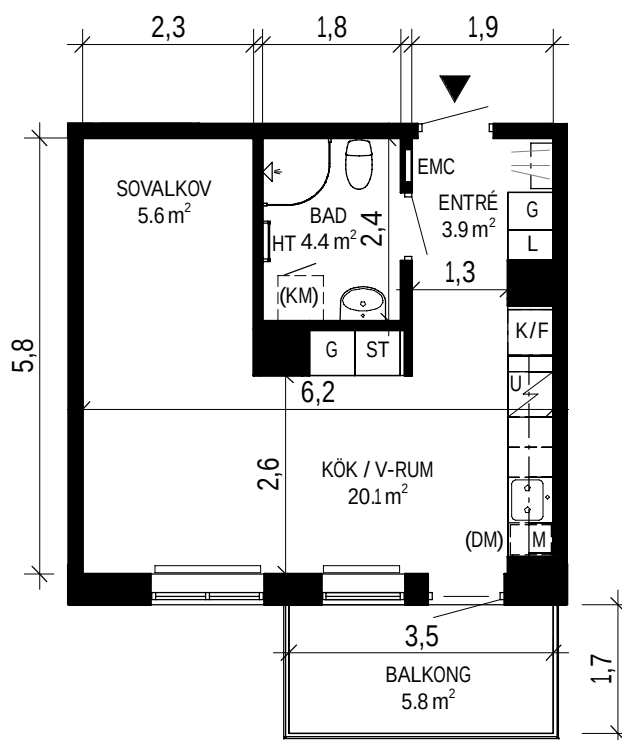

SKALA 1:100

ORIENTERINGSFIGUR

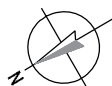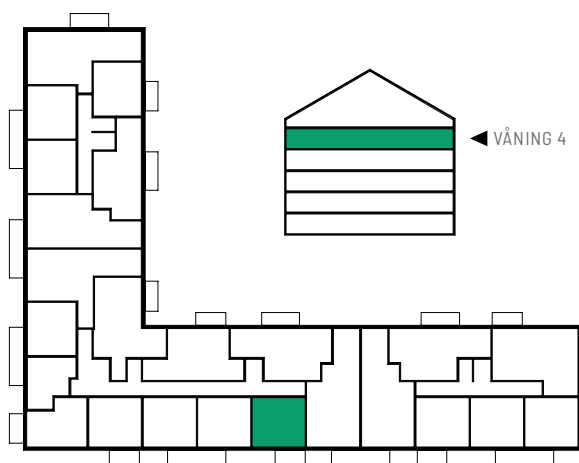

SYMBOLFÖRKLARING

K/F	Kyl/Frys	ST	Städsåp
L	Linneskåp	(KM)	Förbereds för kombimaskin
U	Häll och ugn	HT	Handdukstork
M	Mikrovågsugn	EMC	El- och mediacentral
G	Garderob		Radiator
(DM)	Förbereds för diskmaskin 45 cm		


Stena Fastigheter

BOFAKTABLAD

Stena Fastigheter förbehåller sig rätten till ändringar och reserverar sig för ev feltryck.
Avvikelser kan förekomma.

ASKIMS PILEGÅRDSVÄG 26

Lägenhetsnummer: 26-1105




1

ROK

ca 35 m²


Samt förråd på vind

PLANRITNING

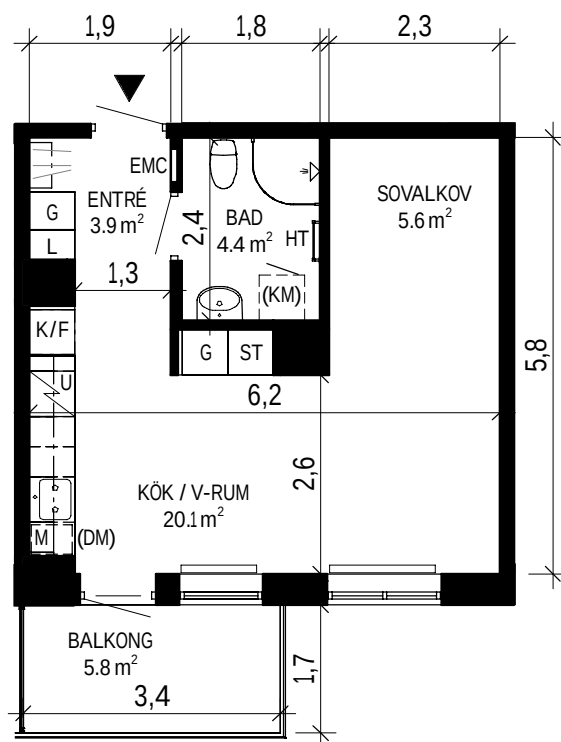

SKALA 1:100

ORIENTERINGSFIGUR

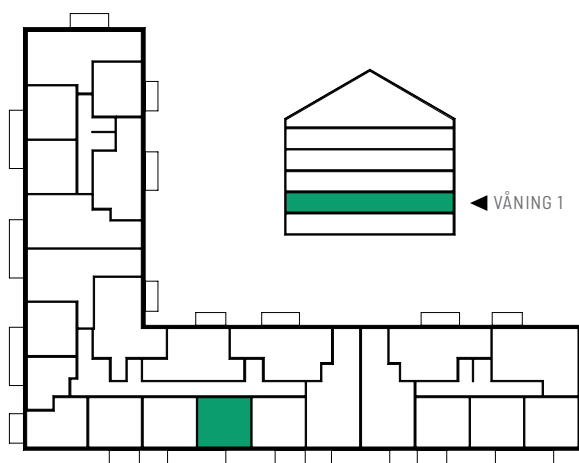

SYMBOLFÖRKLARING

K/F	Kyl/Frys	ST	Städsåp
L	Linnesåp	(KM)	Förbereds för kombimaskin
U	Häll och ugn	HT	Handdukstork
M	Mikrovågsugn	EMC	El- och mediacentral
G	Garderob		Radiator
(DM)	Förbereds för diskmaskin 45 cm		


Stena Fastigheter

BOFAKTABLAD

Stena Fastigheter förbehåller sig rätten till ändringar och reserverar sig för ev feltryck.
Avvikelse kan förekomma.

ASKIMS PILEGÅRDSVÄG 26

Lägenhetsnummer: 26-1205




1

ROK

ca 35 m²



Samt förråd på vind

PLANRITNING

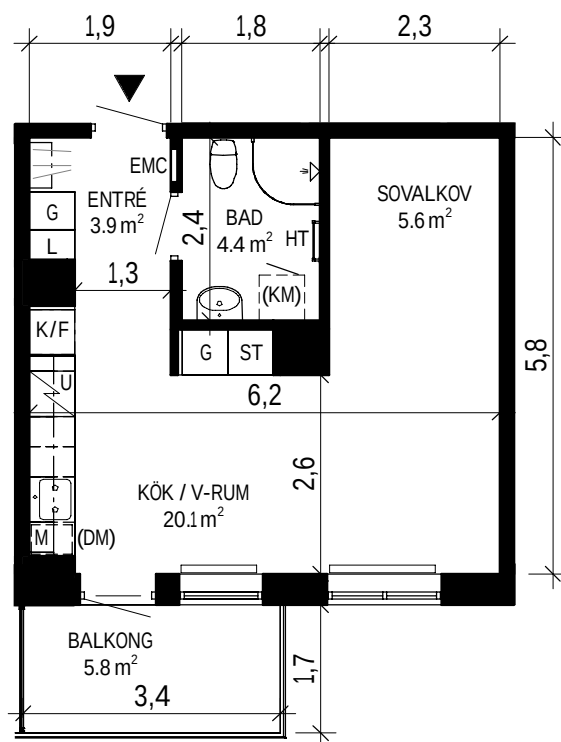

SKALA 1:100

ORIENTERINGSFIGUR

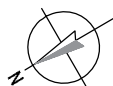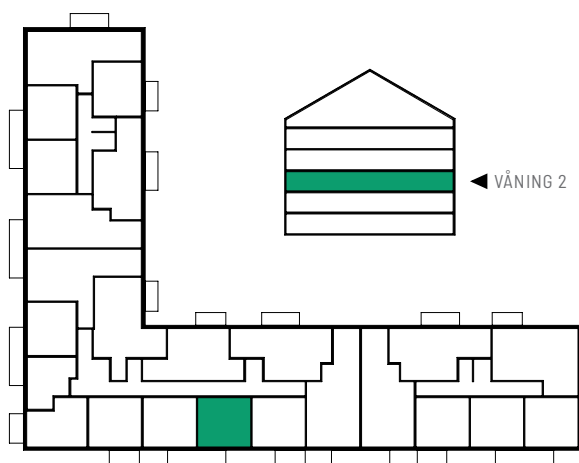

SYMBOLFÖRKLARING

K/F	Kyl/Frys	ST	Städsåp
L	Linnesåp	(KM)	Förbereds för kombimaskin
U	Häll och ugn	HT	Handdukstork
M	Mikrovågsugn	EMC	El- och mediacentral
G	Garderob		Radiator
(DM)	Förbereds för diskmaskin 45 cm		


Stena Fastigheter

BOFAKTABLAD

Stena Fastigheter förbehåller sig rätten till ändringar och reserverar sig för ev feltryck.
Avvikelse kan förekomma.

ASKIMS PILEGÅRDSVÄG 26

Lägenhetsnummer: 26-1305




1

ROK

ca 35 m²


Samt förråd på vind

PLANRITNING

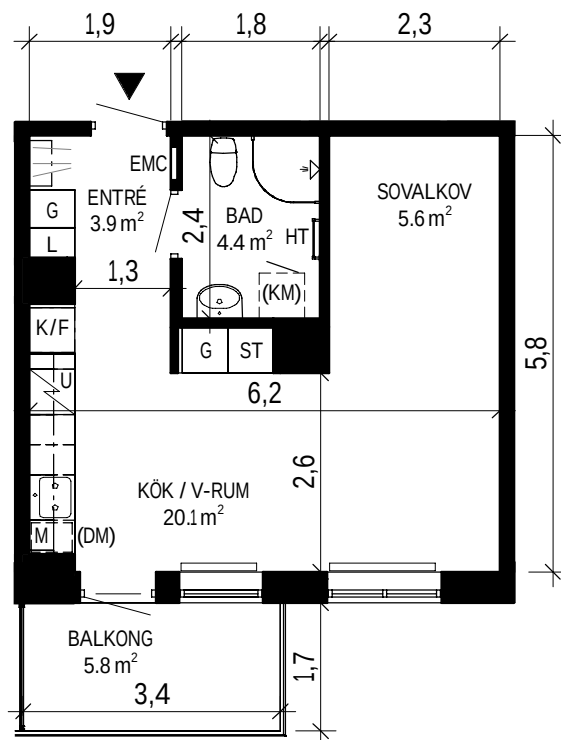

SKALA 1:100 0 5 m

ORIENTERINGSFIGUR

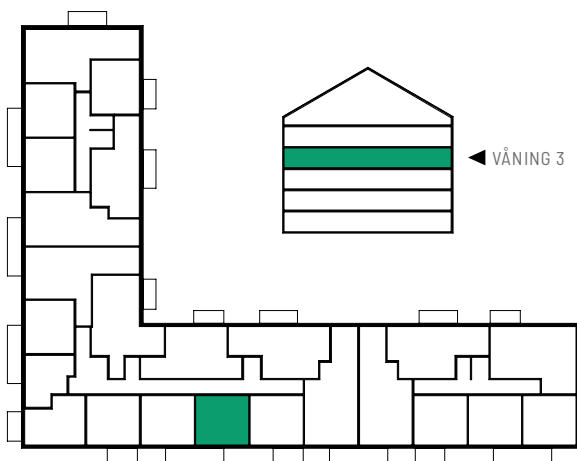

SYMBOLFÖRKLARING

K/F	Kyl/Frys	ST	Städsåp
L	Linnesåp	(KM)	Förbereds för kombimaskin
U	Häll och ugn	HT	Handdukstork
M	Mikrovågsugn	EMC	El- och mediacentral
G	Garderob		Radiator
(DM)	Förbereds för diskmaskin 45 cm		


Stena Fastigheter

BOFAKTABLAD

Stena Fastigheter förbehåller sig rätten till ändringar och reserverar sig för ev feltryck.
Avvikelser kan förekomma.

ASKIMS PILEGÅRDSVÄG 26

Lägenhetsnummer: 26-1405




1

ROK

ca 35 m²



Samt förråd på vind

PLANRITNING

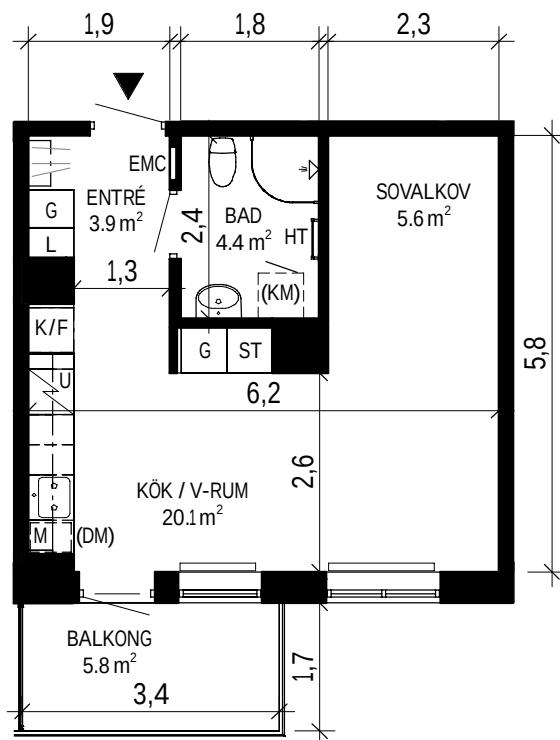

SKALA 1:100

ORIENTERINGSFIGUR

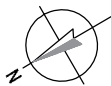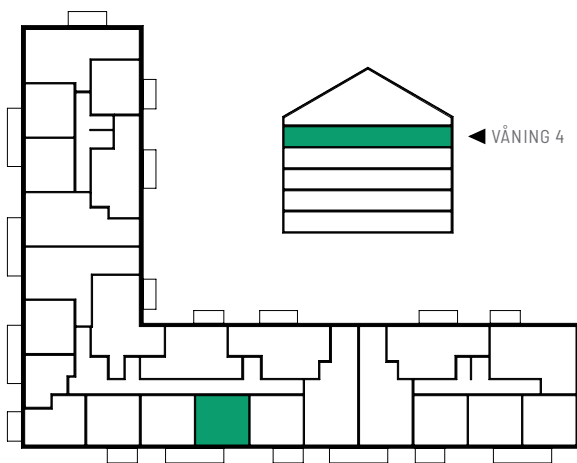

SYMBOLFÖRKLARING

K/F	Kyl/Frys	ST	Städsåp
L	Linnesåp	(KM)	Förbereds för kombimaskin
U	Häll och ugn	HT	Handdukstork
M	Mikrovågsugn	EMC	El- och mediacentral
G	Garderob		Radiator
(DM)	Förbereds för diskmaskin 45 cm		


Stena Fastigheter

BOFAKTABLAD

Stena Fastigheter förbehåller sig rätten till ändringar och reserverar sig för ev feltryck.
Avvikelse kan förekomma.

ASKIMS PILEGÅRDSVÄG 26

Lägenhetsnummer: 26-1106




1

ROK

ca 35 m²


Samt förråd på vind

PLANRITNING

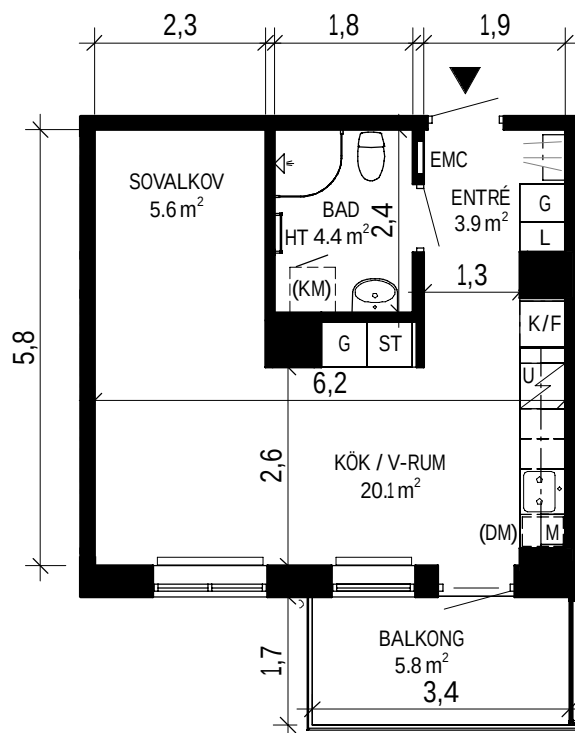

SKALA 1:100

ORIENTERINGSFIGUR

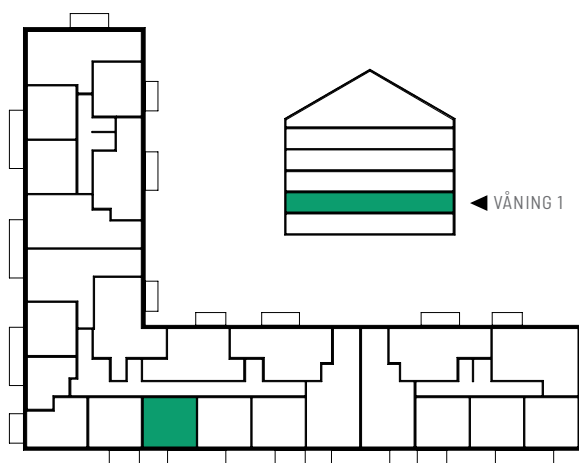

SYMBOLFÖRKLARING

	Kyl/Frys		Städsåp
	Linnesåp		Förbereds för kombimaskin
	Häll och ugn		Handdukstork
	Mikrovågsugn		El- och mediacentral
	Garderob		Radiator
	Förbereds för diskmaskin 45 cm		

Stena Fastigheter

BOFAKTABLAD

Stena Fastigheter förbehåller sig rätten till ändringar och reserverar sig för ev feltryck. Avvikelse kan förekomma.

ASKIMS PILEGÅRDSVÄG 26

Lägenhetsnummer: 26-1206




1

ROK

ca 35 m²



Samt förråd på vind

PLANRITNING

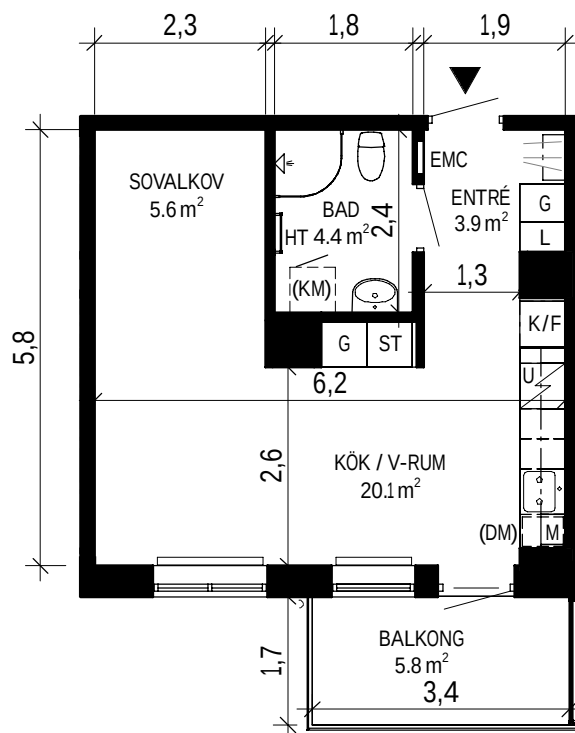

SKALA 1:100

ORIENTERINGSFIGUR

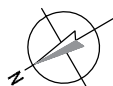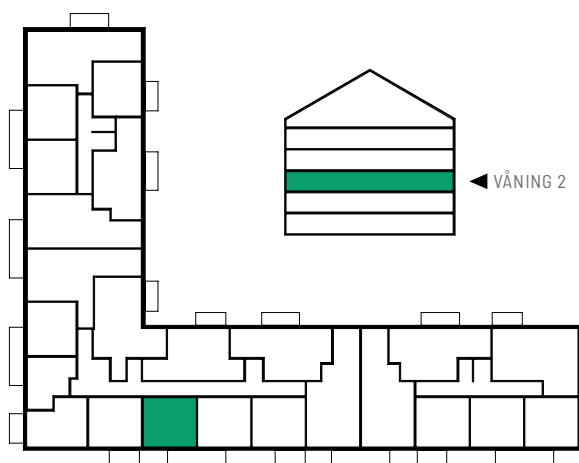

SYMBOLFÖRKLARING

K/F	Kyl/Frys	ST	Städsåp
L	Linnesåp	(KM)	Förbereds för kombimaskin
U	Häll och ugn	HT	Handdukstork
M	Mikrovågsugn	EMC	El- och mediacentral
G	Garderob		Radiator
(DM)	Förbereds för diskmaskin 45 cm		


Stena Fastigheter

BOFAKTABLAD

Stena Fastigheter förbehåller sig rätten till ändringar och reserverar sig för ev feltryck.
Avvikelse kan förekomma.

ASKIMS PILEGÅRDSVÄG 26

Lägenhetsnummer: 26-1306




1

ROK
ca 35 m²



Samt förråd på vind

PLANRITNING

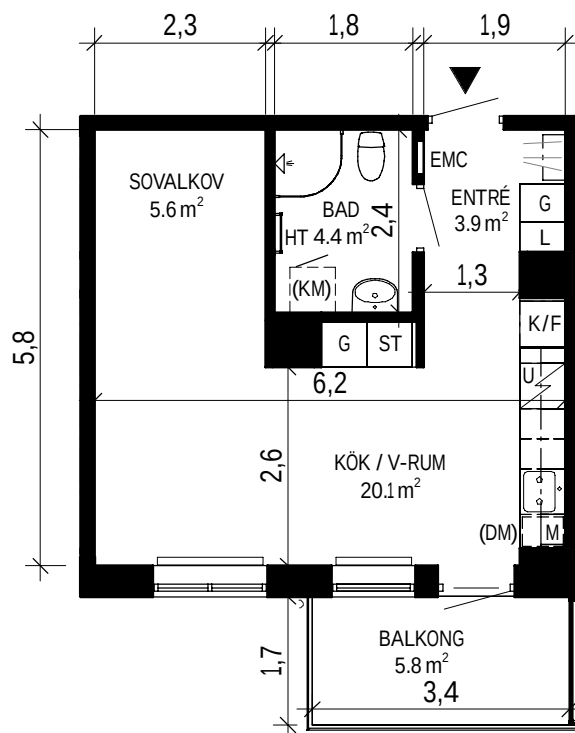

SKALA 1:100

ORIENTERINGSFIGUR

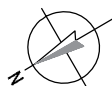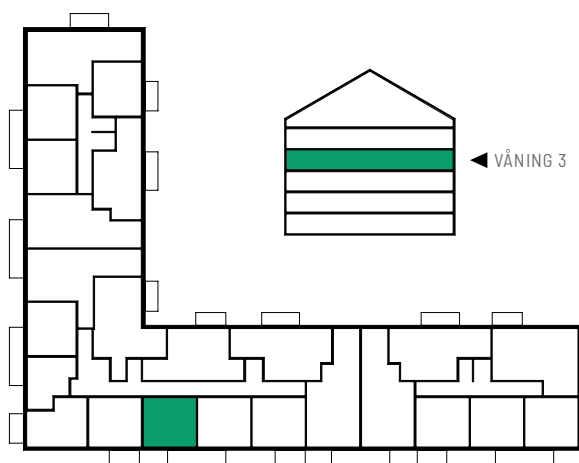

SYMBOLFÖRKLARING

K/F	Kyl/Frys	ST	Städsåp
L	Linnesåp	(KM)	Förbereds för kombimaskin
U	Häll och ugn	HT	Handdukstork
M	Mikrovågsugn	EMC	El- och mediacentral
G	Garderob		Radiator
(DM)	Förbereds för diskmaskin 45 cm		


Stena Fastigheter

BOFAKTABLAD

Stena Fastigheter förbehåller sig rätten till ändringar och reserverar sig för ev feltryck.
Avvikelse kan förekomma.

ASKIMS PILEGÅRDSVÄG 26

Lägenhetsnummer: 26-1406




1

ROK

ca 35 m²


Samt förråd på vind

PLANRITNING

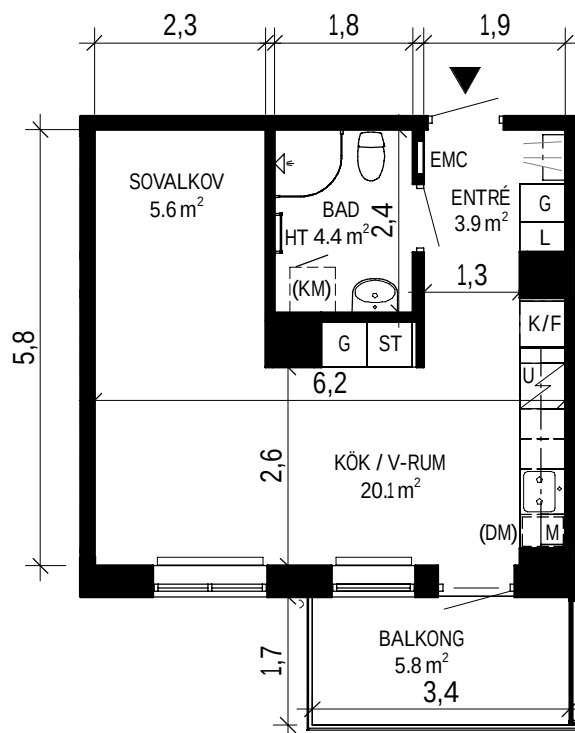

SKALA 1:100

ORIENTERINGSFIGUR

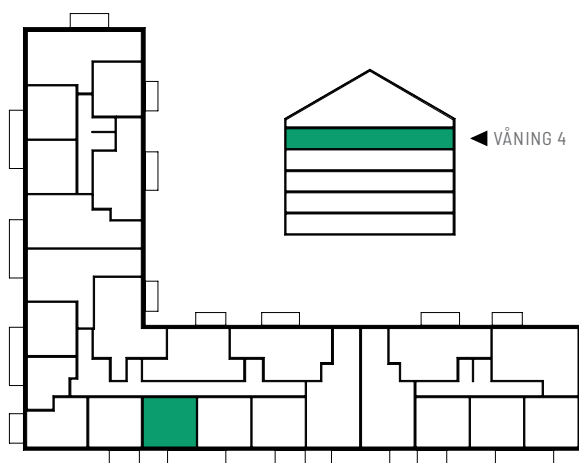

SYMBOLFÖRKLARING

	Kyl/Frys		Städsåp
	Linnesåp		Förbereds för kombimaskin
	Häll och ugn		Handdukstork
	Mikrovågsugn		El- och mediacentral
	Garderob		Radiator
	Förbereds för diskmaskin 45 cm		

Stena Fastigheter

BOFAKTABLAD

Stena Fastigheter förbehåller sig rätten till ändringar och reserverar sig för ev feltryck. Avvikelser kan förekomma.

ASKIMS PILEGÅRDSVÄG 26

Lägenhetsnummer: 26-1107




1

ROK

ca 35 m²


Samt förråd på vind

PLANRITNING

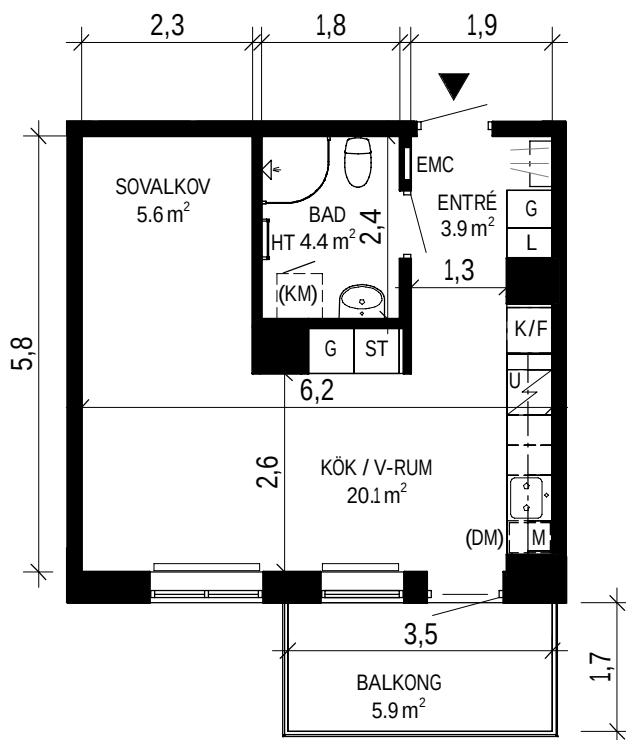

SKALA 1:100

ORIENTERINGSFIGUR

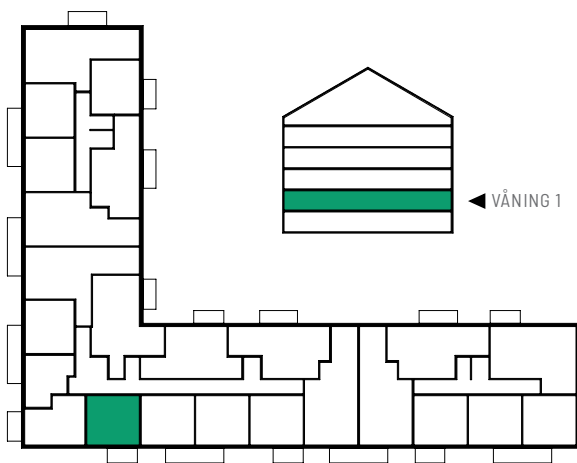

SYMBOLFÖRKLARING

K/F	Kyl/Frys	ST	Städsåp
L	Linnesåp	(KM)	Förbereds för kombimaskin
H	Häll och ugn	HT	Handdukstork
M	Mikrovågsugn	EMC	El- och mediacentral
G	Garderob		Radiator
(DM)	Förbereds för diskmaskin 45 cm		


Stena Fastigheter

BOFAKTABLAD

Stena Fastigheter förbehåller sig rätten till ändringar och reserverar sig för ev feltryck.
Avvikelser kan förekomma.

ASKIMS PILEGÅRDSVÄG 26

Lägenhetsnummer: 26-1207




1

ROK

ca 35 m²



Samt förråd på vind

PLANRITNING

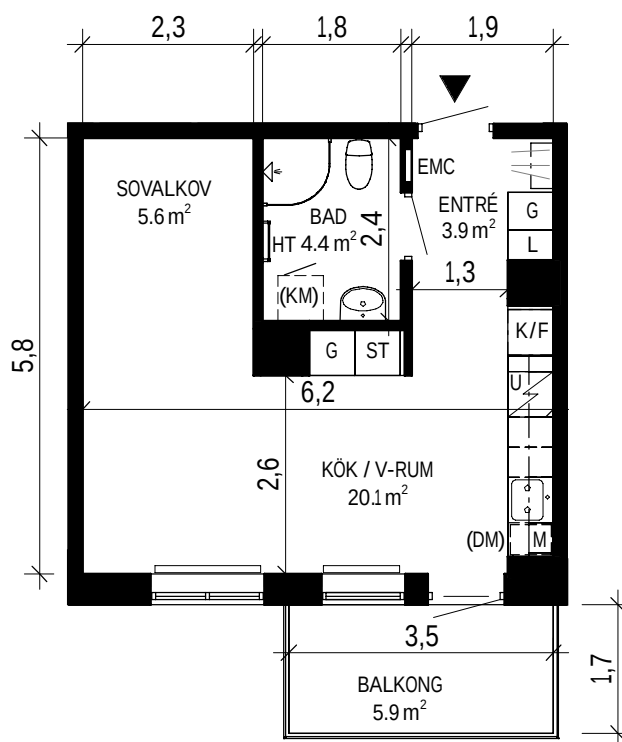

SKALA 1:100

ORIENTERINGSFIGUR

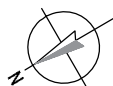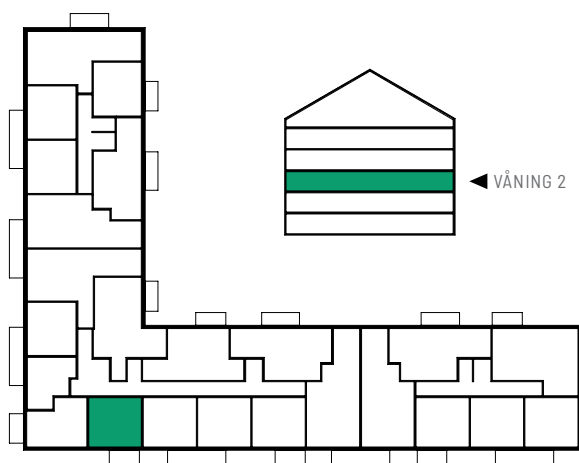

SYMBOLFÖRKLARING

K/F	Kyl/Frys	ST	Städsåp
L	Linnesåp	(KM)	Förbereds för kombimaskin
U	Häll och ugn	HT	Handdukstork
M	Mikrovågsugn	EMC	El- och mediacentral
G	Garderob		Radiator
(DM)	Förbereds för diskmaskin 45 cm		

Stena Fastigheter

BOFAKTABLAD

Stena Fastigheter förbehåller sig rätten till ändringar och reserverar sig för ev feltryck.
Avvikelse kan förekomma.

ASKIMS PILEGÅRDSVÄG 26

Lägenhetsnummer: 26-1307




1

ROK
ca 35 m²



Samt förråd på vind

PLANRITNING

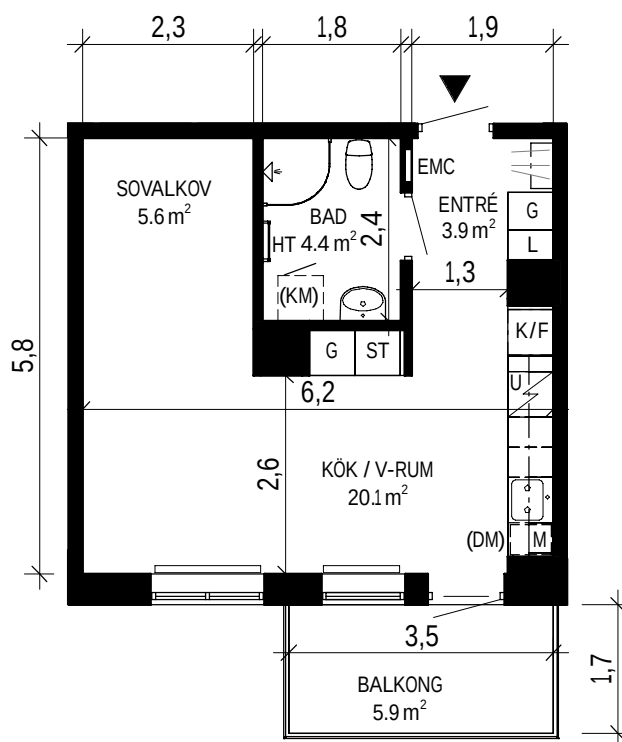

SKALA 1:100

ORIENTERINGSFIGUR

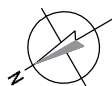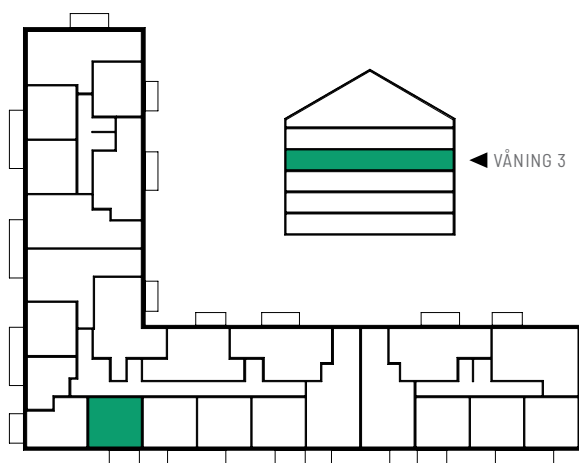

SYMBOLFÖRKLARING

	Kyl/Frys		Städsåp
	Linnesåp		Förbereds för kombimaskin
	Häll och ugn		Handdukstork
	Mikrovågsugn		El- och mediacentral
	Garderob		Radiator
	Förbereds för diskmaskin 45 cm		

Stena Fastigheter

BOFAKTABLAD

Stena Fastigheter förbehåller sig rätten till ändringar och reserverar sig för ev feltryck.
Avvikelser kan förekomma.

ASKIMS PILEGÅRDSVÄG 26

Lägenhetsnummer: 26-1407




1

ROK

ca 35 m²



Samt förråd på vind

PLANRITNING

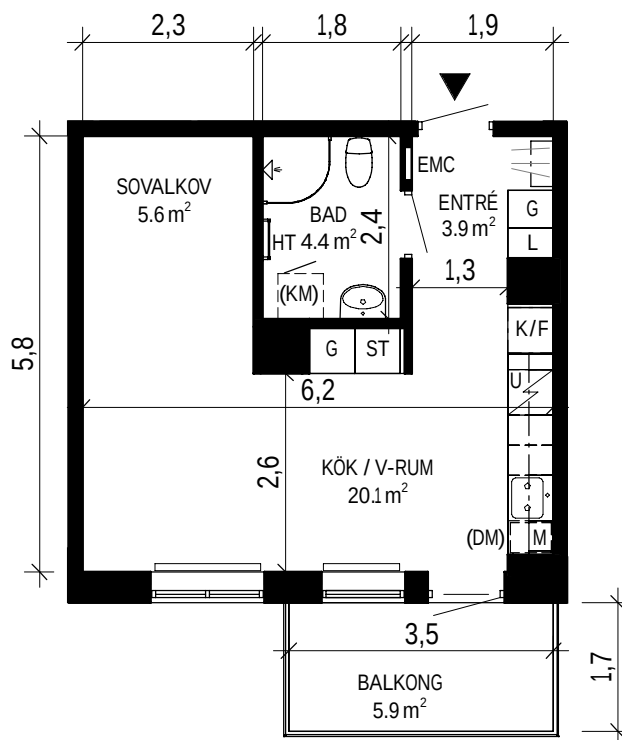

SKALA 1:100

ORIENTERINGSFIGUR

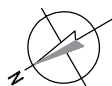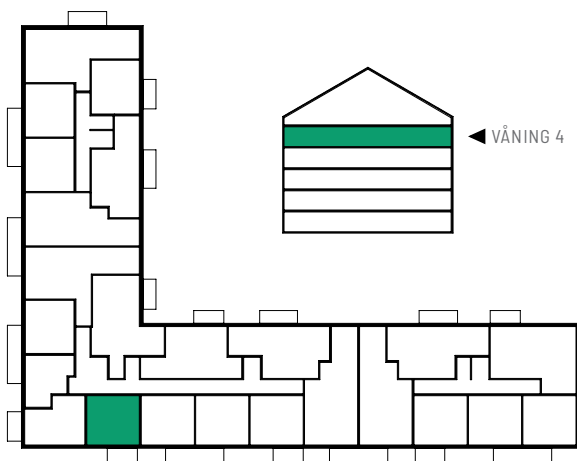

SYMBOLFÖRKLARING

K/F	Kyl/Frys	ST	Städsåp
L	Linnesåp	(KM)	Förbereds för kombimaskin
U	Häll och ugn	HT	Handdukstork
M	Mikrovågsugn	EMC	El- och mediacentral
G	Garderob		Radiator
(DM)	Förbereds för diskmaskin 45 cm		


Stena Fastigheter

BOFAKTABLAD

Stena Fastigheter förbehåller sig rätten till ändringar och reserverar sig för ev feltryck.
Avvikelser kan förekomma.

ASKIMS PILEGÅRDSVÄG 26

Lägenhetsnummer: 26-1108




1

ROK

ca 35 m²



Samt förråd på vind

PLANRITNING

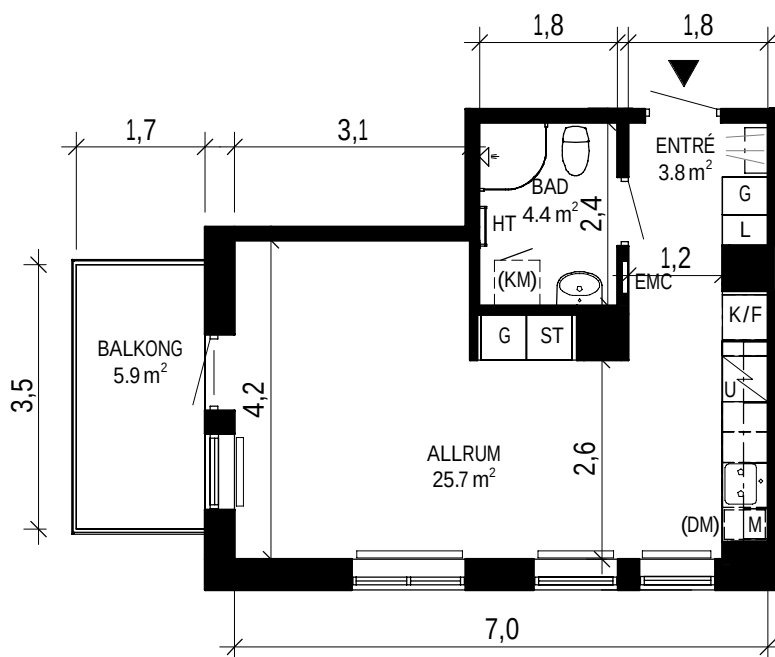

SKALA 1:100

ORIENTERINGSFIGUR

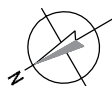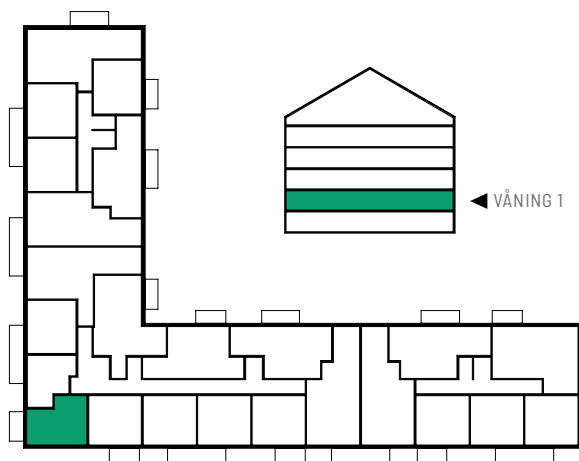

SYMBOLFÖRKLARING

K/F	Kyl/Frys	ST	Städskåp
L	Linneskåp	(KM)	Förbereds för kombimaskin
U	Häll och ugn	HT	Handdukstork
M	Mikrovågsugn	EMC	El- och mediacentral
G	Garderob		Radiator
(DM)	Förbereds för diskmaskin 45 cm		

Stena Fastigheter

BOFAKTABLAD

Stena Fastigheter förbehåller sig rätten till ändringar och reserverar sig för ev feltryck.
Avvikelse kan förekomma.

ASKIMS PILEGÅRDSVÄG 26

Lägenhetsnummer: 26-1208




1

ROK

ca 35 m²



Samt förråd på vind

PLANRITNING

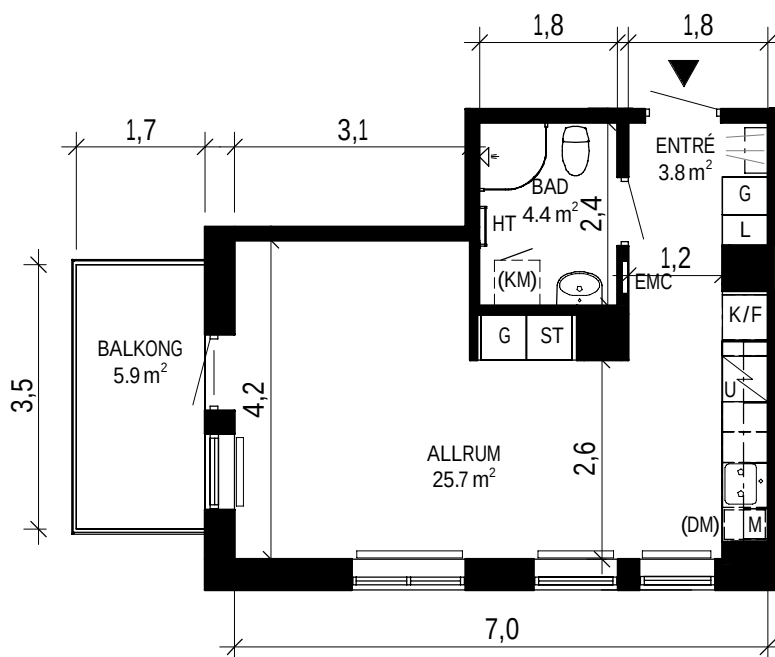

SKALA 1:100

ORIENTERINGSFIGUR

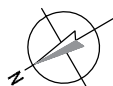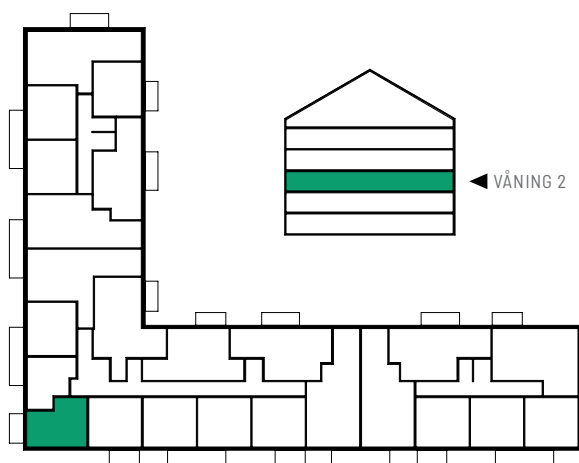

SYMBOLFÖRKLARING

K/F	Kyl/Frys	ST	Städsåp
L	Linnesåp	(KM)	Förbereds för kombimaskin
U	Häll och ugn	HT	Handduktork
M	Mikrovågsugn	EMC	El- och mediacentral
G	Garderob		Radiator
(DM)	Förbereds för diskmaskin 45 cm		

Stena Fastigheter

BOFAKTABLAD

Stena Fastigheter förbehåller sig rätten till ändringar och reserverar sig för ev feltryck.
Avvikelse kan förekomma.

ASKIMS PILEGÅRDSVÄG 26

Lägenhetsnummer: 26-1308




1

ROK

ca 35 m²



Samt förråd på vind

PLANRITNING

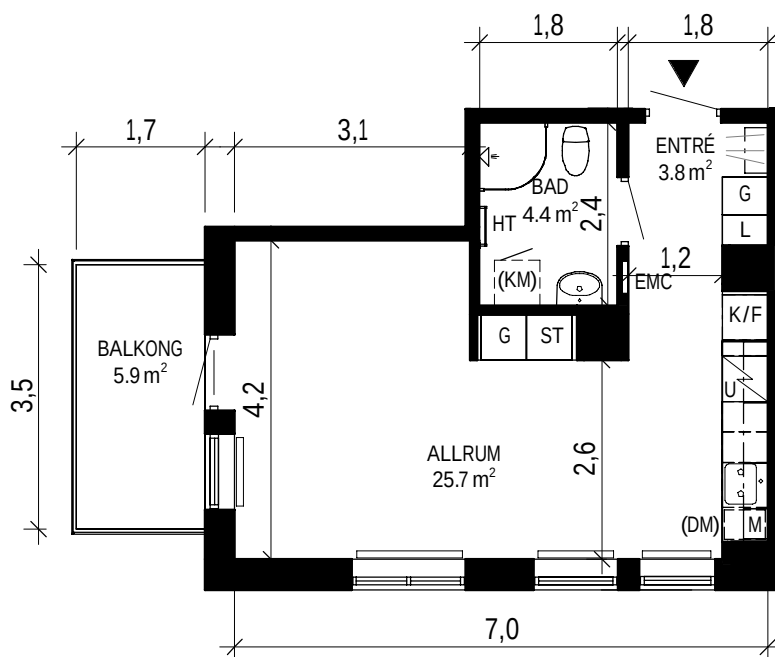

SKALA 1:100

ORIENTERINGSFIGUR

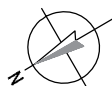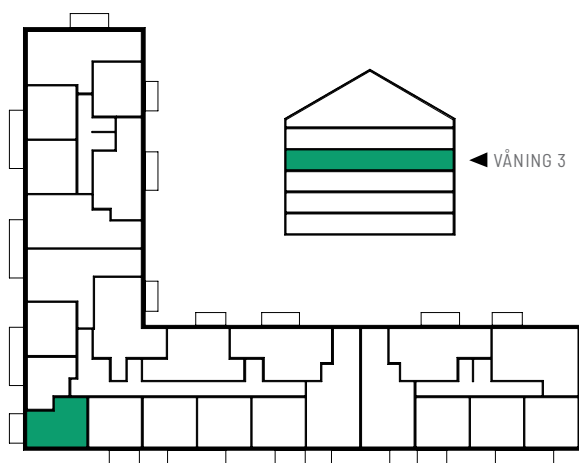

SYMBOLFÖRKLARING

K/F	Kyl/Frys	ST	Städsåp
L	Linnesåp	(KM)	Förbereds för kombimaskin
U	Häll och ugn	HT	Handdukstork
M	Mikrovågsugn	EMC	El- och mediacentral
G	Garderob		Radiator
(DM)	Förbereds för diskmaskin 45 cm		


Stena Fastigheter

BOFAKTABLAD

Stena Fastigheter förbehåller sig rätten till ändringar och reserverar sig för ev feltryck.
Avvikelse kan förekomma.

ASKIMS PILEGÅRDSVÄG 26

Lägenhetsnummer: 26-1408




1

ROK
ca 35 m²



Samt förråd på vind

PLANRITNING

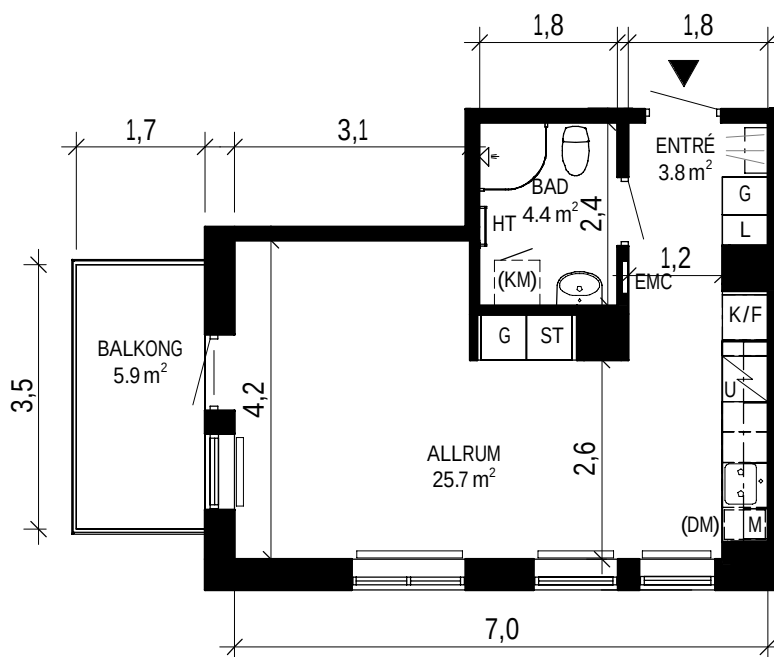

SKALA 1:100 0 5 m

ORIENTERINGSFIGUR

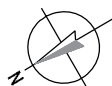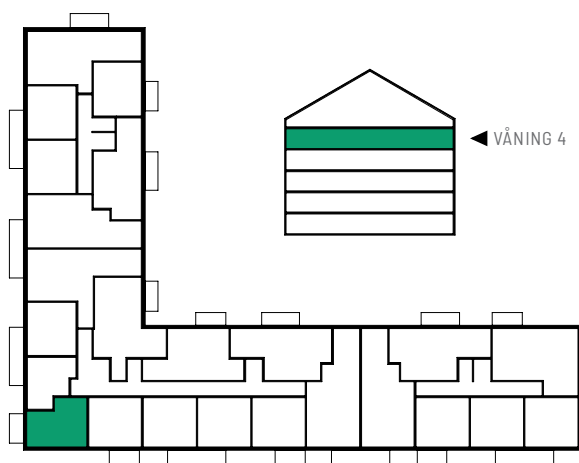

SYMBOLFÖRKLARING

K/F	Kyl/Frys	ST	Städsåp
L	Linnesåp	(KM)	Förbereds för kombimaskin
U	Häll och ugn	HT	Handdukstork
M	Mikrovågsugn	EMC	El- och mediacentral
G	Garderob		Radiator
(DM)	Förbereds för diskmaskin 45 cm		


Stena Fastigheter

BOFAKTABLAD

Stena Fastigheter förbehåller sig rätten till ändringar och reserverar sig för ev feltryck.
Avvikelse kan förekomma.

ASKIMS PILEGÅRDSVÄG 26

Lägenhetsnummer: 26-1109




1

ROK

ca 29 m²


Samt förråd på vind

PLANRITNING

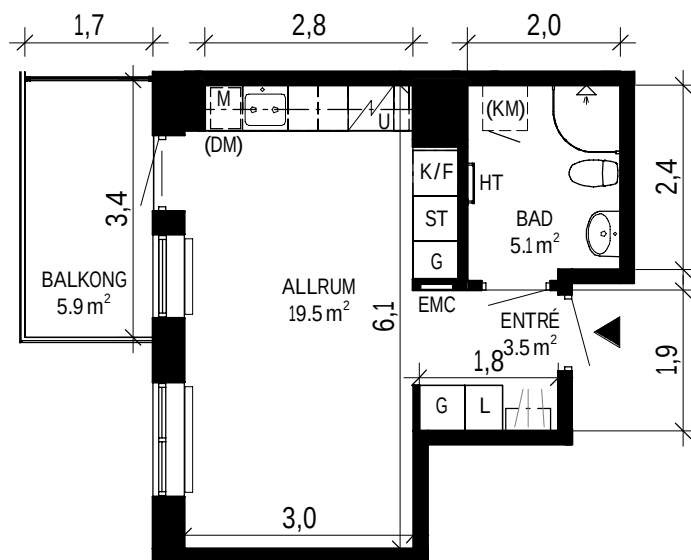

SKALA 1:100

ORIENTERINGSFIGUR

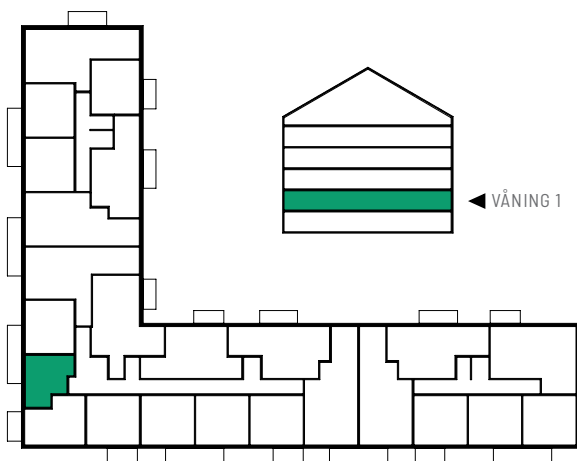

SYMBOLFÖRKLARING

K/F	Kyl/Frys	ST	Städsåp
L	Linnesåp	(KM)	Förbereds för kombimaskin
U	Häll och ugn	HT	Handdukstork
M	Mikrovågsugn	EMC	El- och mediacentral
G	Garderob		Radiator
(DM)	Förbereds för diskmaskin 45 cm		


Stena Fastigheter

BOFAKTABLAD

Stena Fastigheter förbehåller sig rätten till ändringar och reserverar sig för ev feltryck.
Avvikelse kan förekomma.

ASKIMS PILEGÅRDSVÄG 26

Lägenhetsnummer: 26-1209




1

ROK

ca 29 m²



Samt förråd på vind

PLANRITNING

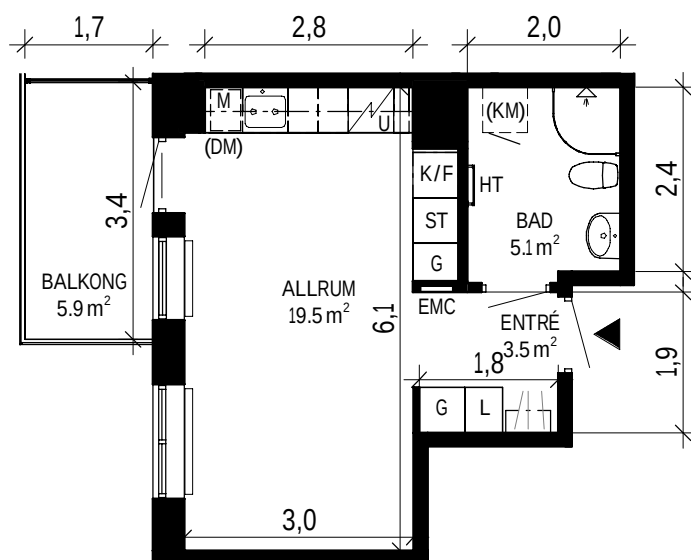

SKALA 1:100

ORIENTERINGSFIGUR

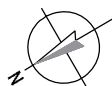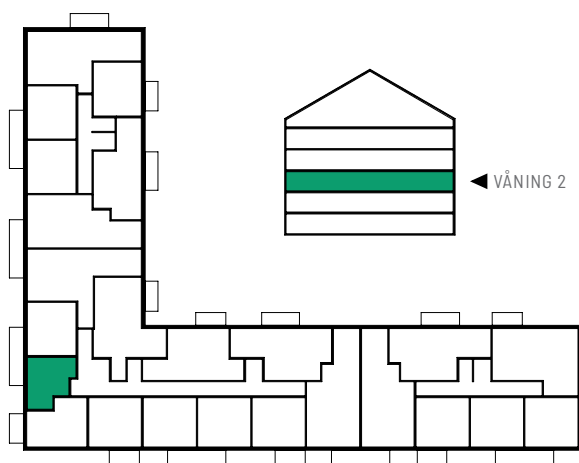

SYMBOLFÖRKLARING

	Kyl/Frys		Städsåp
	Linnesåp		Förbereds för kombimaskin
	Häll och ugn		Handdukstork
	Mikrovågsugn		El- och mediacentral
	Garderob		Radiator
	Förbereds för diskmaskin 45 cm		

Stena Fastigheter

BOFAKTABLAD

Stena Fastigheter förbehåller sig rätten till ändringar och reserverar sig för ev feltryck.
Avvikelser kan förekomma.

ASKIMS PILEGÅRDSVÄG 26

Lägenhetsnummer: 26-1309




1

ROK

ca 29 m²



Samt förråd på vind

PLANRITNING

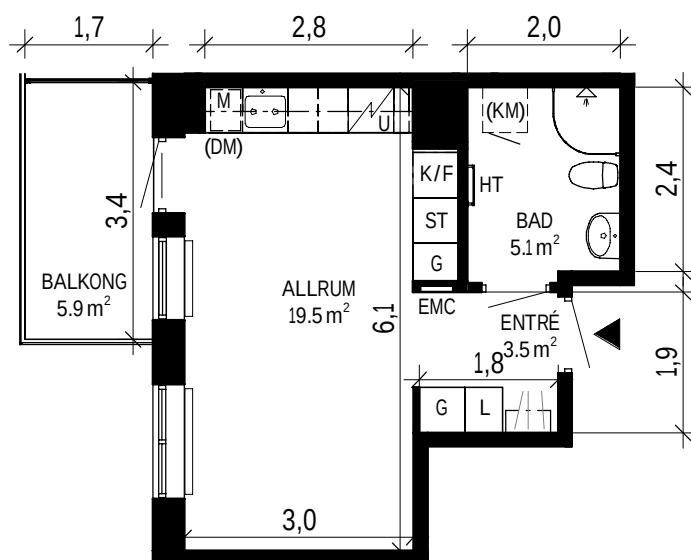

SKALA 1:100

ORIENTERINGSFIGUR

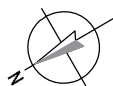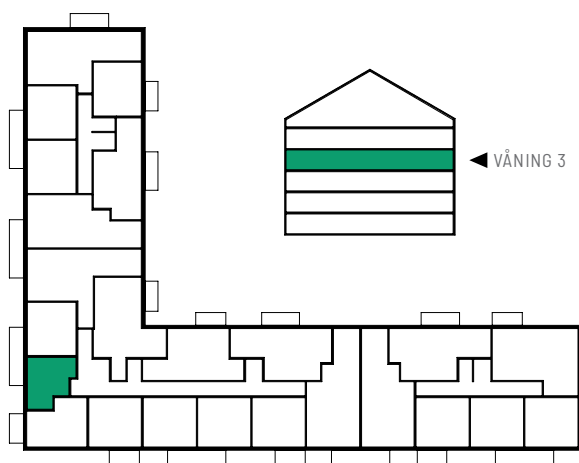

SYMBOLFÖRKLARING

K/F	Kyl/Frys	ST	Städsåp
L	Linneskåp	(KM)	Förbereds för kombimaskin
U	Häll och ugn	HT	Handdukstork
M	Mikrovågsugn	EMC	El- och mediacentral
G	Garderob		Radiator
(DM)	Förbereds för diskmaskin 45 cm		


Stena Fastigheter

BOFAKTABLAD

Stena Fastigheter förbehåller sig rätten till ändringar och reserverar sig för ev feltryck.
Avvikelse kan förekomma.

ASKIMS PILEGÅRDSVÄG 26

Lägenhetsnummer: 26-1409




1

ROK

ca 29 m²


Samt förråd på vind

PLANRITNING

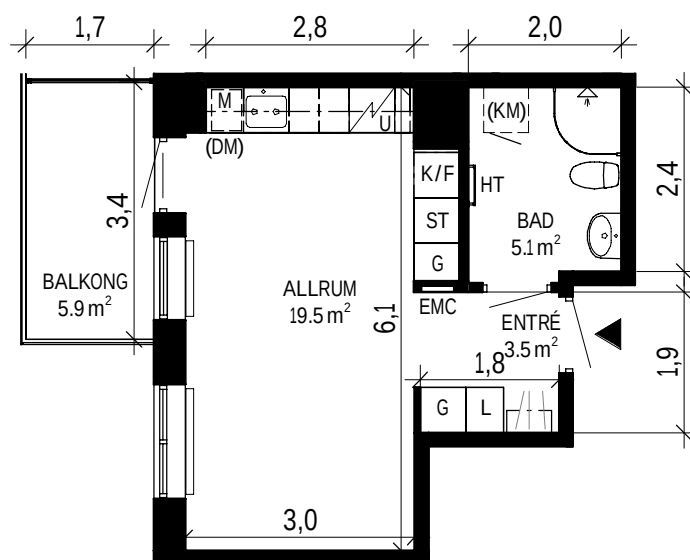

SKALA 1:100

ORIENTERINGSFIGUR

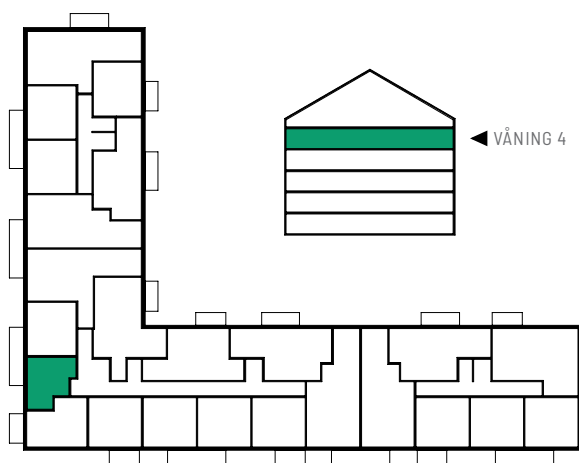

SYMBOLFÖRKLARING

K/F	Kyl/Frys	ST	Städsåp
L	Linnesåp	(KM)	Förbereds för kombimaskin
U	Häll och ugn	HT	Handdukstork
M	Mikrovågsugn	EMC	El- och mediacentral
G	Garderob		Radiator
(DM)	Förbereds för diskmaskin 45 cm		


Stena Fastigheter

BOFAKTABLAD

Stena Fastigheter förbehåller sig rätten till ändringar och reserverar sig för ev feltryck.
Avvikelse kan förekomma.

ASKIMS PILEGÅRDSVÄG 26

Lägenhetsnummer: 26-1110




1

ROK

ca 35 m²


Samt förråd på vind

PLANRITNING

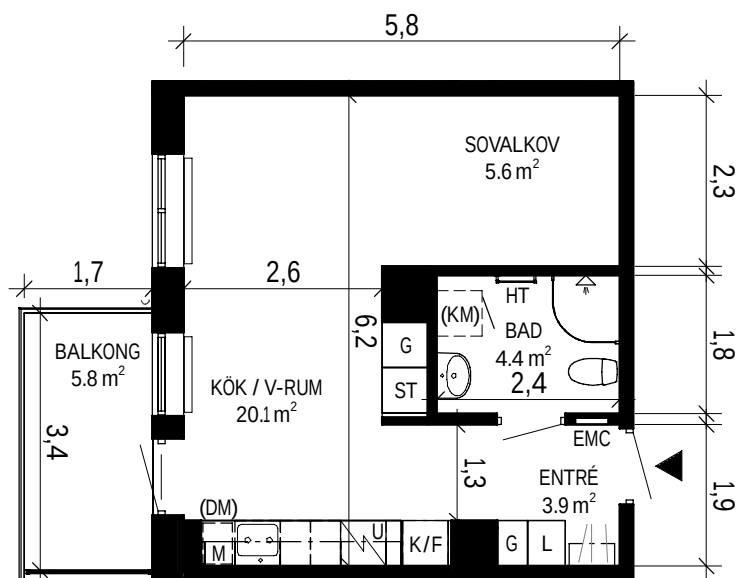

SKALA 1:100

ORIENTERINGSFIGUR

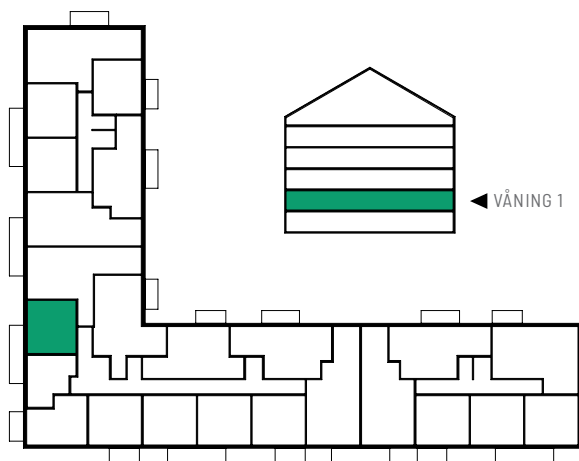

SYMBOLFÖRKLARING

K/F	Kyl/Frys	ST	Städsåp
L	Linnesåp	(KM)	Förbereds för kombimaskin
U	Häll och ugn	HT	Handdukstork
M	Mikrovågsugn	EMC	El- och mediacentral
G	Garderob		Radiator
(DM)	Förbereds för diskmaskin 45 cm		


Stena Fastigheter

BOFAKTABLAD

Stena Fastigheter förbehåller sig rätten till ändringar och reserverar sig för ev feltryck.
Avvikelse kan förekomma.

ASKIMS PILEGÅRDSVÄG 26

Lägenhetsnummer: 26-1210




1

ROK
ca 35 m²



Samt förråd på vind

PLANRITNING

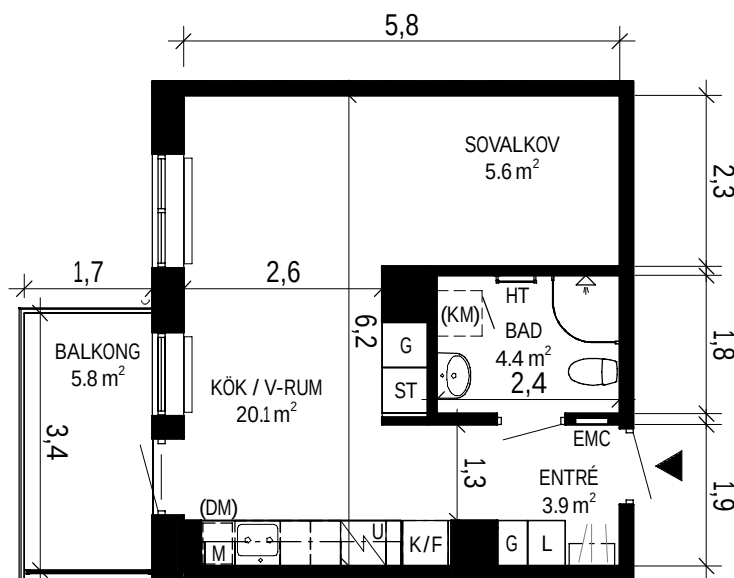

SKALA 1:100

ORIENTERINGSFIGUR

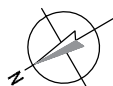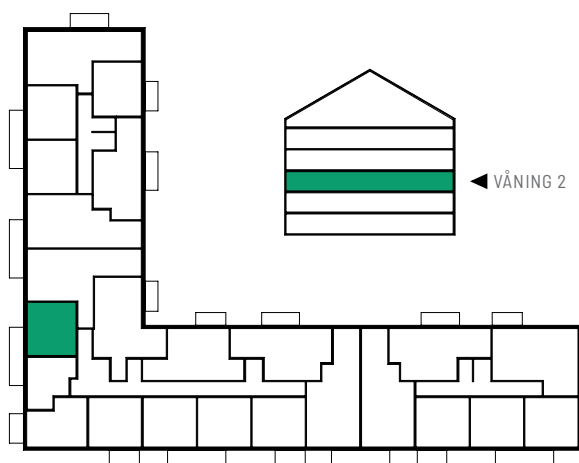

SYMBOLFÖRKLARING

K/F	Kyl/Frys	ST	Städsåp
L	Linnesåp	(KM)	Förbereds för kombimaskin
U	Häll och ugn	HT	Handdukstork
M	Mikrovågsugn	EMC	El- och mediacentral
G	Garderob		Radiator
(DM)	Förbereds för diskmaskin 45 cm		


Stena Fastigheter

BOFAKTABLAD

Stena Fastigheter förbehåller sig rätten till ändringar och reserverar sig för ev feltryck.
Avvikelse kan förekomma.

ASKIMS PILEGÅRDSVÄG 26

Lägenhetsnummer: 26-1310




1

ROK

ca 35 m²



Samt förråd på vind

PLANRITNING

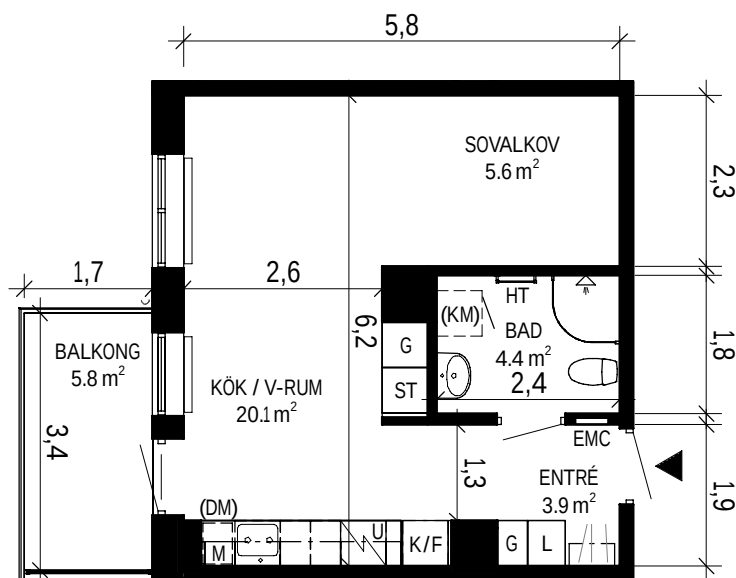

SKALA 1:100

ORIENTERINGSFIGUR

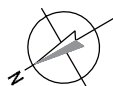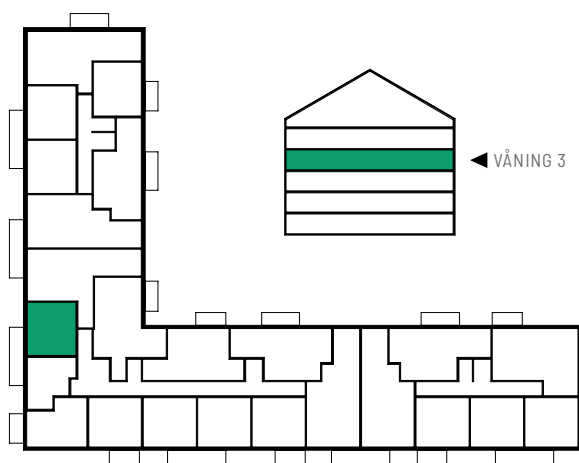

SYMBOLFÖRKLARING

K/F	Kyl/Frys	ST	Städsåp
L	Linnesåp	(KM)	Förbereds för kombimaskin
U	Häll och ugn	HT	Handdukstork
M	Mikrovågsugn	EMC	El- och mediacentral
G	Garderob		Radiator
(DM)	Förbereds för diskmaskin 45 cm		


Stena Fastigheter

BOFAKTABLAD

Stena Fastigheter förbehåller sig rätten till ändringar och reserverar sig för ev feltryck.
Avvikelse kan förekomma.

ASKIMS PILEGÅRDSVÄG 26

Lägenhetsnummer: 26-1410




1

ROK

ca 35 m²



Samt förråd på vind

PLANRITNING

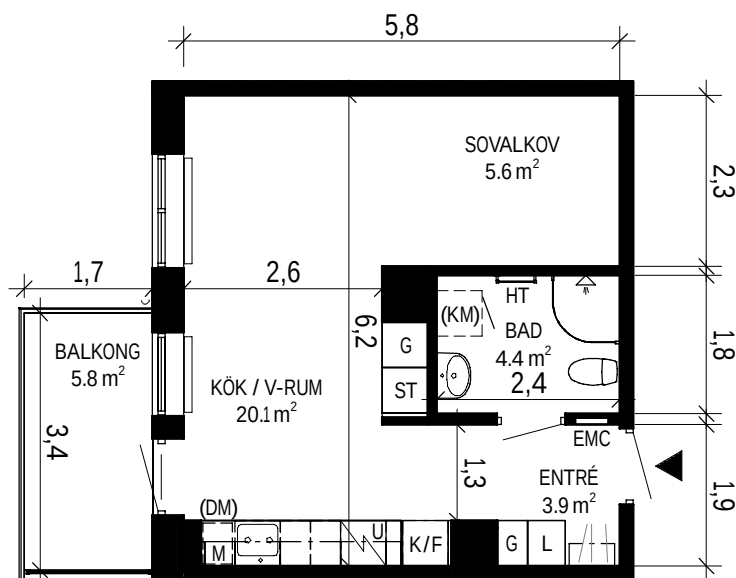

SKALA 1:100

ORIENTERINGSFIGUR

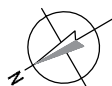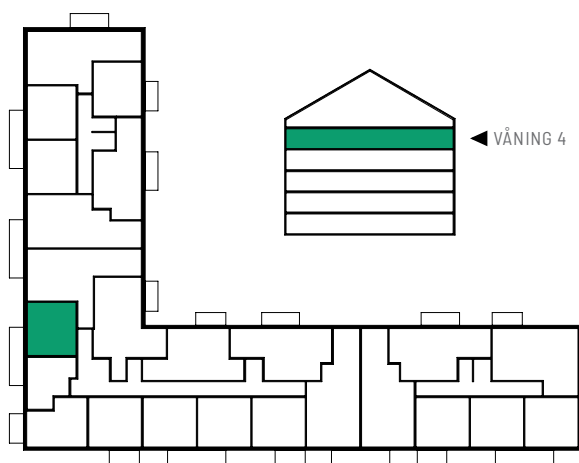

SYMBOLFÖRKLARING

K/F	Kyl/Frys	ST	Städsåp
L	Linnesåp	(KM)	Förbereds för kombimaskin
U	Häll och ugn	HT	Handdukstork
M	Mikrovågsugn	EMC	El- och mediacentral
G	Garderob		Radiator
(DM)	Förbereds för diskmaskin 45 cm		


Stena Fastigheter

BOFAKTABLAD

Stena Fastigheter förbehåller sig rätten till ändringar och reserverar sig för ev feltryck.
Avvikelse kan förekomma.


ASKIMS PILEGÅRDSVÄG 26

Lägenhetsnummer: 26-1111




2 ROK
ca 70 m²
Förråd finns i lägenhet

PLANRITNING

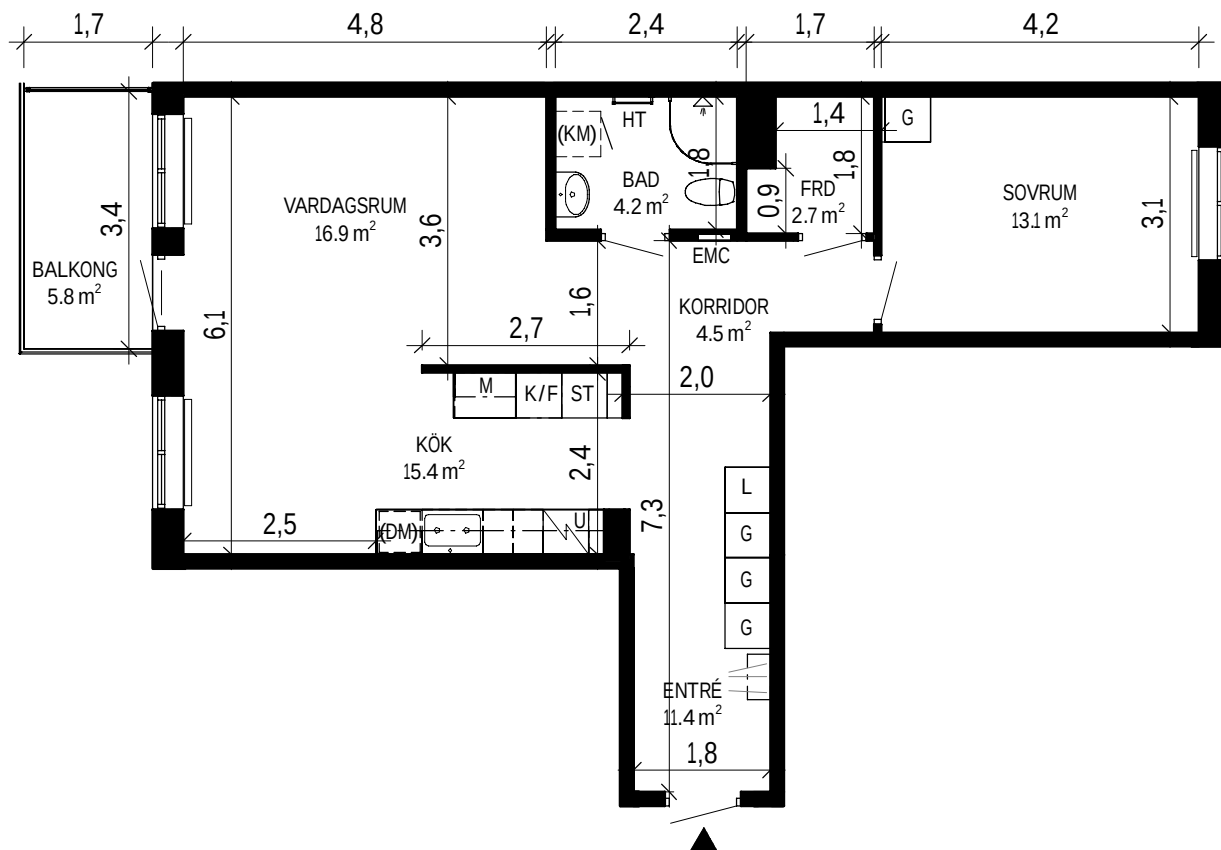

SKALA 1:100 0 5 m

ORIENTERINGSFIGUR

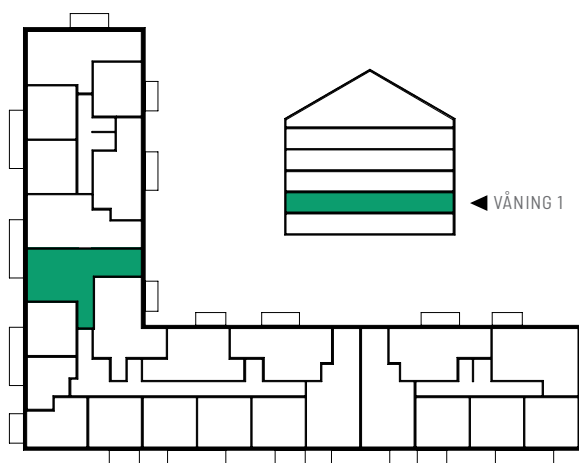

SYMBOLFÖRKLARING

K/F	Kyl/Frys	ST	Städsåp
L	Linnesåp	(KM)	Förbereds för kombimaskin
H	Häll och ugn	HT	Handdukstork
M	Mikrovågsugn	EMC	El- och mediacentral
G	Garderob		Radiator
(DM)	Förbereds för diskmaskin 60 cm		


Stena Fastigheter

BOFAKTABLAD

Stena Fastigheter förbehåller sig rätten till ändringar och reserverar sig för ev feltryck.
Avvikelse kan förekomma.

Lägenhetsnummer: 26-1211




ASKIMS PILEGÅRDSVÄG 26

Lägenhetsnummer: 26-1311




2 ROK
ca 70 m²
Förråd finns i lägenhet

PLANRITNING

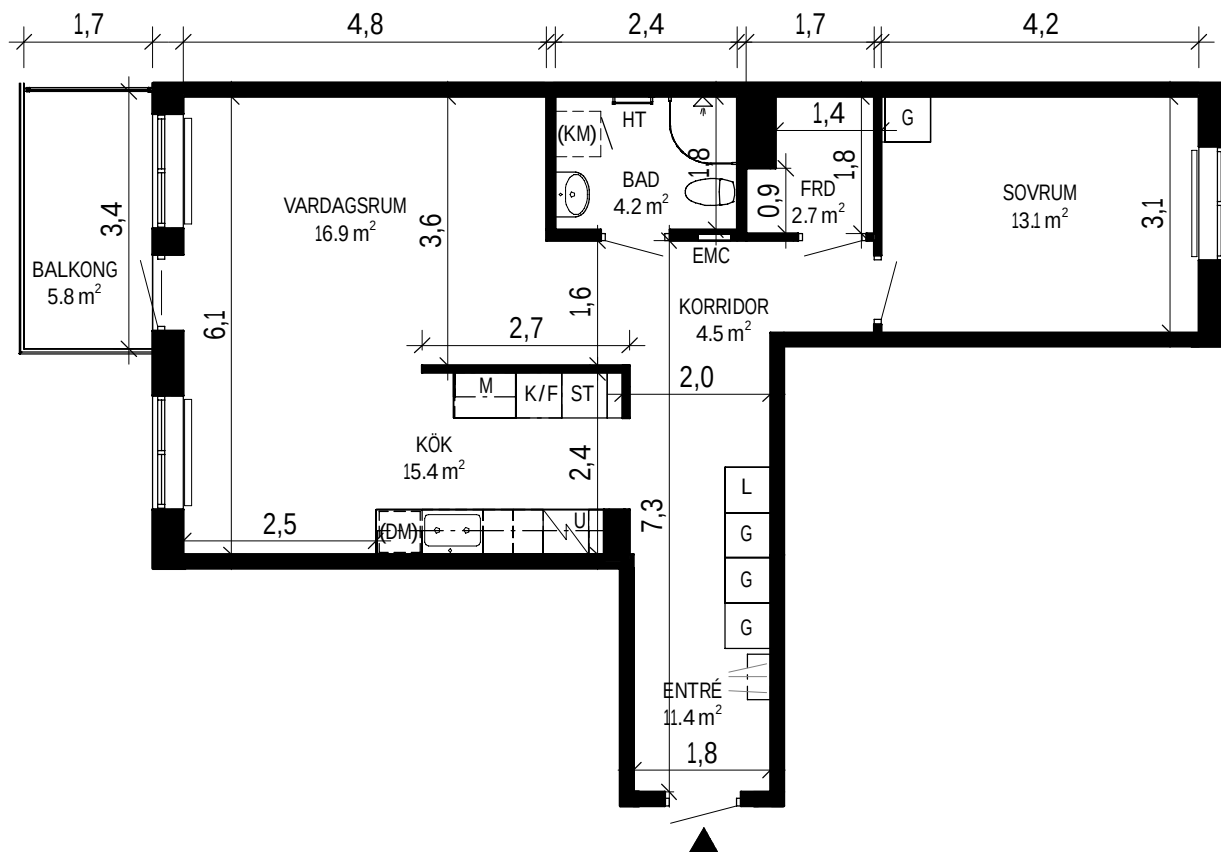

SKALA 1:100 0 5 m

ORIENTERINGSFIGUR

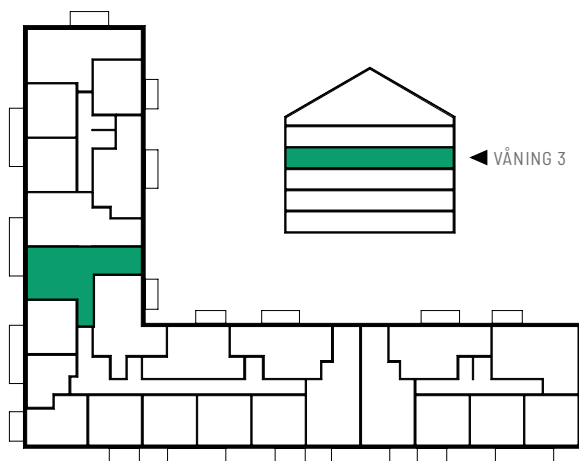

SYMBOLFÖRKLARING

K/F	Kyl/Frys	ST	Städsåp
L	Linnesåp	(KM)	Förbereds för kombimaskin
H	Häll och ugn	HT	Handdukstork
M	Mikrovågsugn	EMC	El- och mediacentral
G	Garderob		Radiator
(DM)	Förbereds för diskmaskin 60 cm		


Stena Fastigheter

BOFAKTABLAD

Stena Fastigheter förbehåller sig rätten till ändringar och reserverar sig för ev feltryck.
Avvikelse kan förekomma.


ASKIMS PILEGÅRDSVÄG 26

Lägenhetsnummer: 26-1411





2 ROK
ca 70 m²
Förråd finns i lägenhet

PLANRITNING

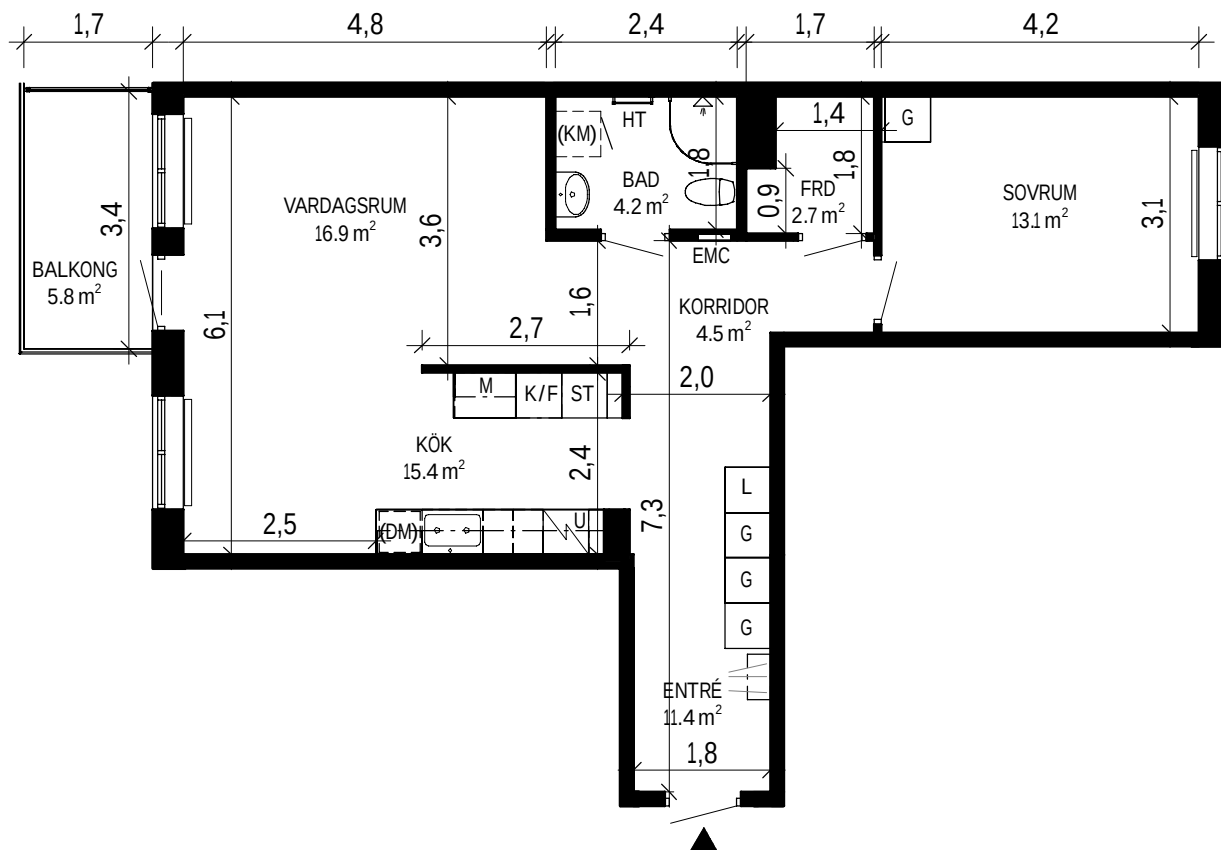

SKALA 1:100 0 5 m

ORIENTERINGSFIGUR

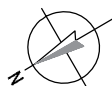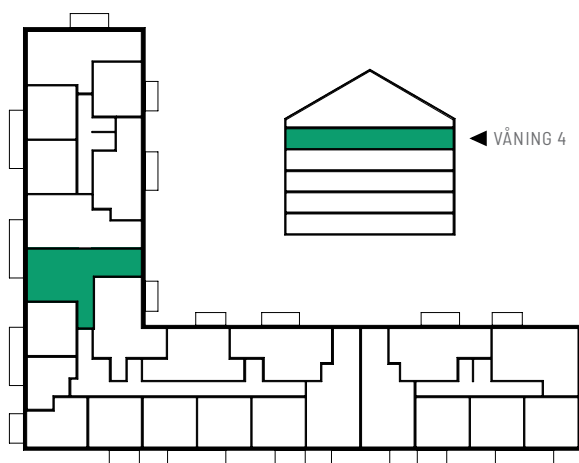

SYMBOLFÖRKLARING

K/F	Kyl/Frys	ST	Städsåp
L	Linnesåp	(KM)	Förbereds för kombimaskin
H	Häll och ugn	HT	Handdukstork
M	Mikrovågsugn	EMC	El- och mediacentral
G	Garderob		Radiator
(DM)	Förbereds för diskmaskin 60 cm		


Stena Fastigheter

BOFAKTABLAD

Stena Fastigheter förbehåller sig rätten till ändringar och reserverar sig för ev feltryck.
Avvikelse kan förekomma.


ASKIMS PILEGÅRDSVÄG 26

Lägenhetsnummer: 26-1112





2 ROK
ca 65 m²
Samt förråd på vind

PLANRITNING

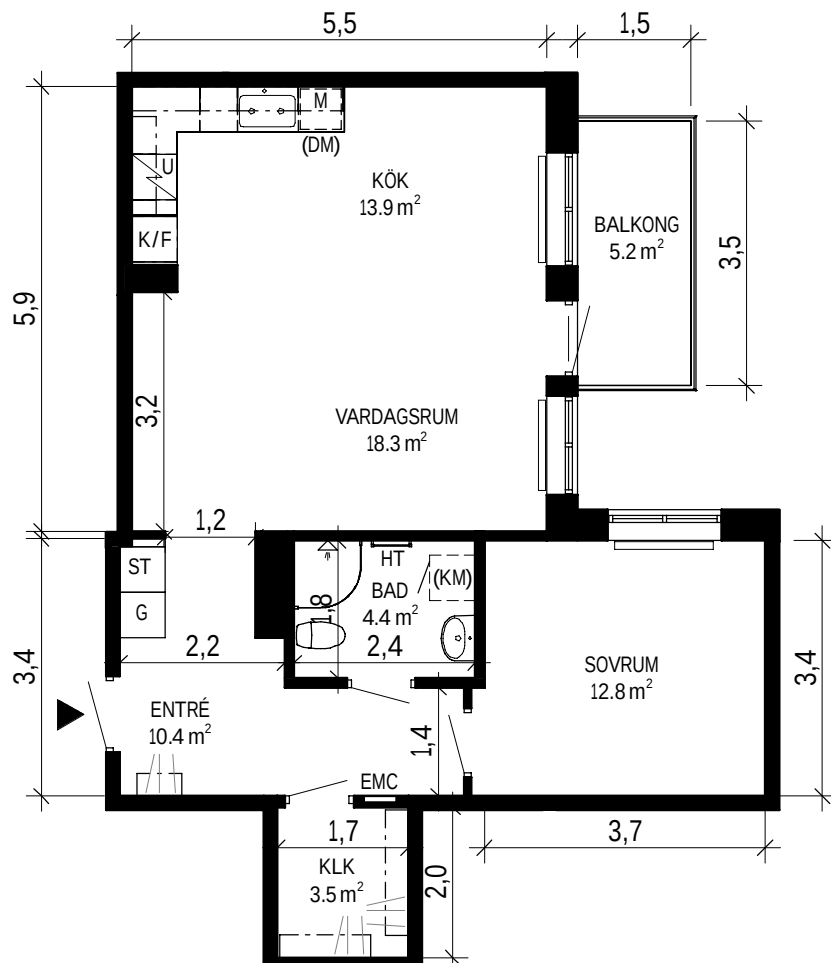

SKALA 1:100 0 5 m

ORIENTERINGSFIGUR

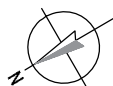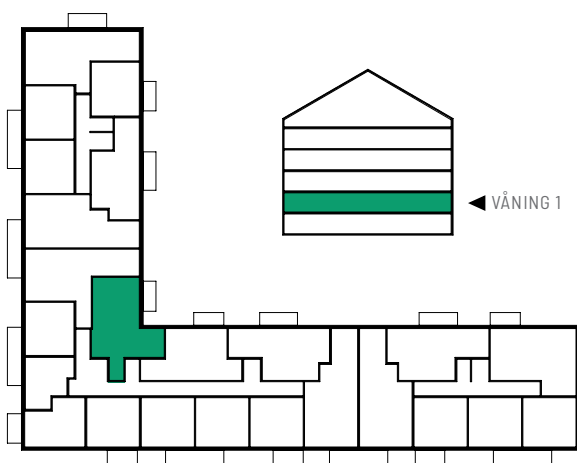

SYMBOLFÖRKLARING

K/F	Kyl/Frys	ST	Städsåp
L	Linnesåp	(KM)	Förbereds för kombimaskin
H	Häll och ugn	HT	Handdukstork
M	Mikrovågsugn	EMC	El- och mediacentral
G	Garderob		Radiator
(DM)	Förbereds för diskmaskin 60 cm		


Stena Fastigheter

BOFAKTABLAD

Stena Fastigheter förbehåller sig rätten till ändringar och reserverar sig för ev feltryck.
Avvikelse kan förekomma.


ASKIMS PILEGÅRDSVÄG 26

Lägenhetsnummer: 26-1212





2 ROK
ca 65 m²
Samt förråd på vind

PLANRITNING

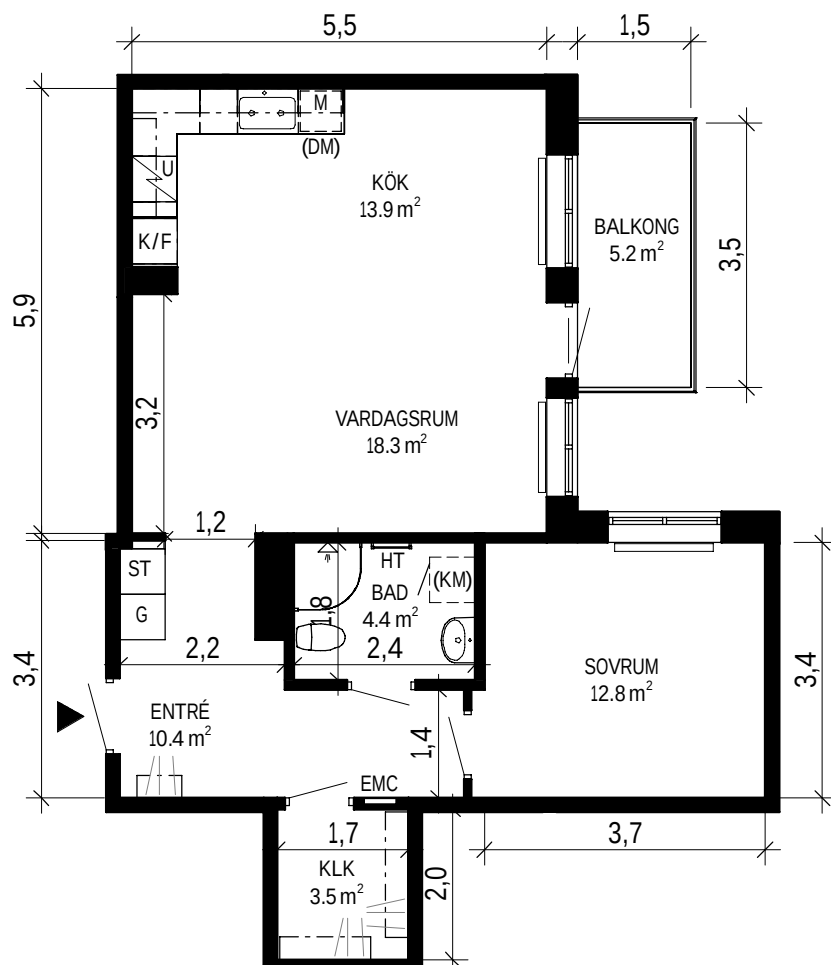

SKALA 1:100 0 5 m

ORIENTERINGSFIGUR

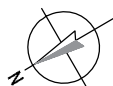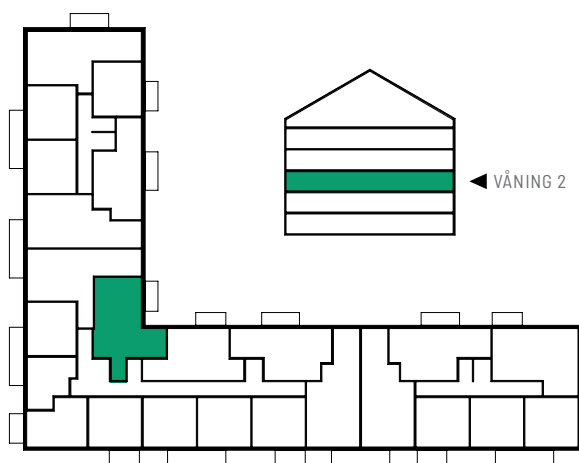

SYMBOLFÖRKLARING

K/F	Kyl/Frys	ST	Städsåp
L	Linnesåp	(KM)	Förbereds för kombimaskin
U	Häll och ugn	HT	Handdukstork
M	Mikrovågsugn	EMC	El- och mediacentral
G	Garderob		Radiator
(DM)	Förbereds för diskmaskin 60 cm		


Stena Fastigheter

BOFAKTABLAD

Stena Fastigheter förbehåller sig rätten till ändringar och reserverar sig för ev feltryck.
Avvikelse kan förekomma.


ASKIMS PILEGÅRDSVÄG 26

Lägenhetsnummer: 26-1312





2 ROK
ca 65 m²
Samt förråd på vind

PLANRITNING

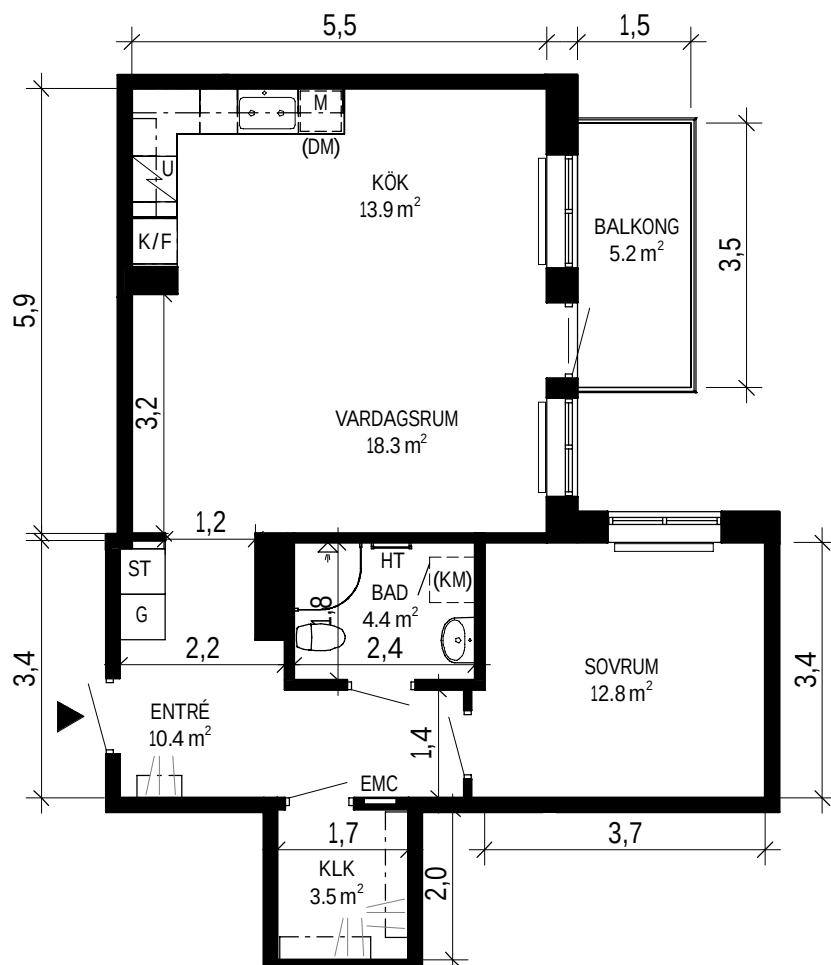

SKALA 1:100 0 5 m

ORIENTERINGSFIGUR

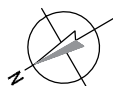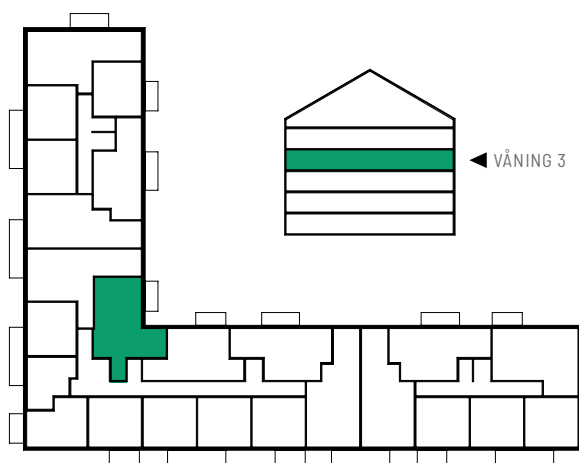

SYMBOLFÖRKLARING

K/F	Kyl/Frys	ST	Städsåp
L	Linnesåp	(KM)	Förbereds för kombimaskin
H	Häll och ugn	HT	Handdukstork
M	Mikrovågsugn	EMC	El- och mediacentral
G	Garderob		Radiator
(DM)	Förbereds för diskmaskin 60 cm		


Stena Fastigheter

BOFAKTABLAD

Stena Fastigheter förbehåller sig rätten till ändringar och reserverar sig för ev feltryck.
Avvikelse kan förekomma.


ASKIMS PILEGÅRDSVÄG 26

Lägenhetsnummer: 26-1412





2 ROK
ca 65 m²
Samt förråd på vind

PLANRITNING

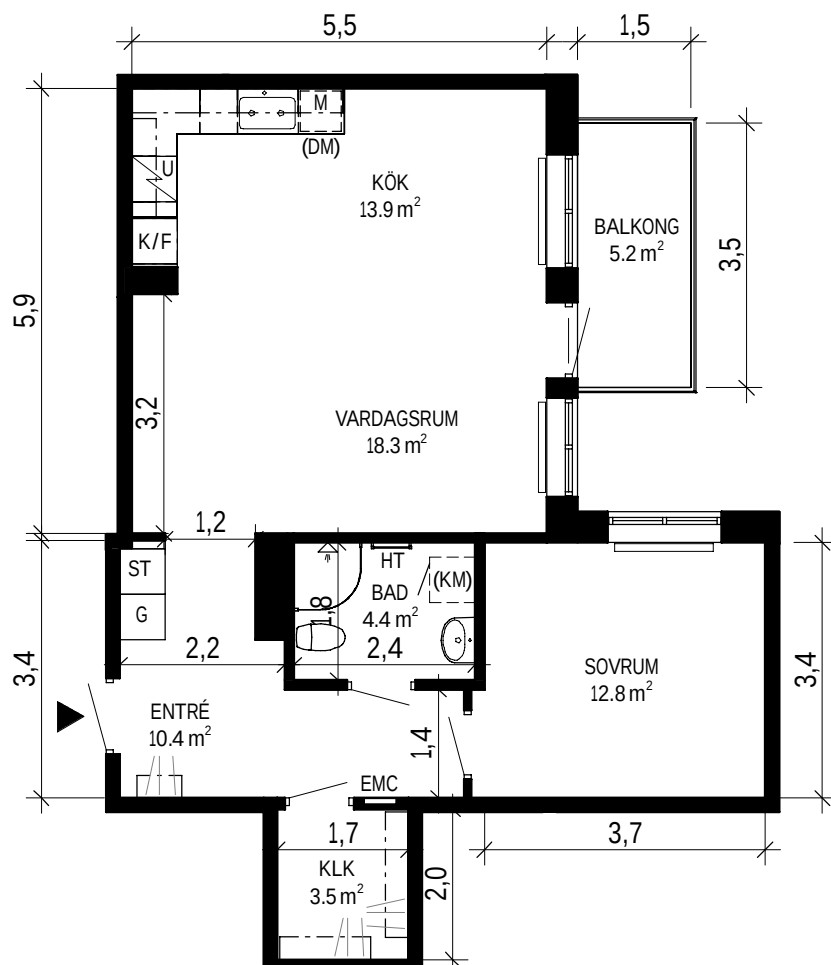

SKALA 1:100 0 5 m

ORIENTERINGSFIGUR

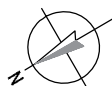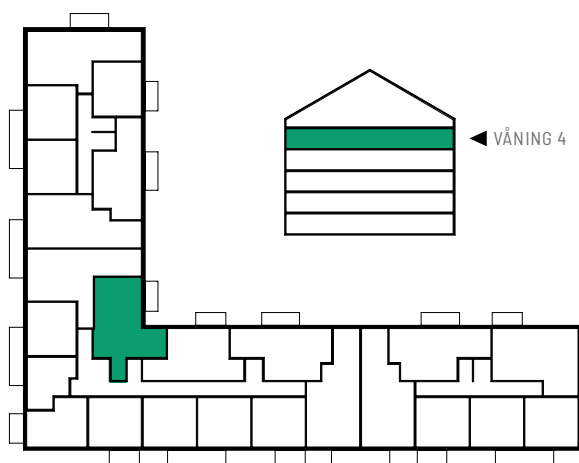

SYMBOLFÖRKLARING

K/F	Kyl/Frys	ST	Städsåp
L	Linnesåp	(KM)	Förbereds för kombimaskin
U	Häll och ugn	HT	Handdukstork
M	Mikrovågsugn	EMC	El- och mediacentral
G	Garderob		Radiator
(DM)	Förbereds för diskmaskin 60 cm		

Stena Fastigheter

BOFAKTABLAD

Stena Fastigheter förbehåller sig rätten till ändringar och reserverar sig för ev feltryck. Avvikelser kan förekomma.


ASKIMS PILEGÅRDSVÄG 28

Lägenhetsnummer: 28-1001





3 ROK
ca 68 m²
Samt förråd på vind

PLANRITNING

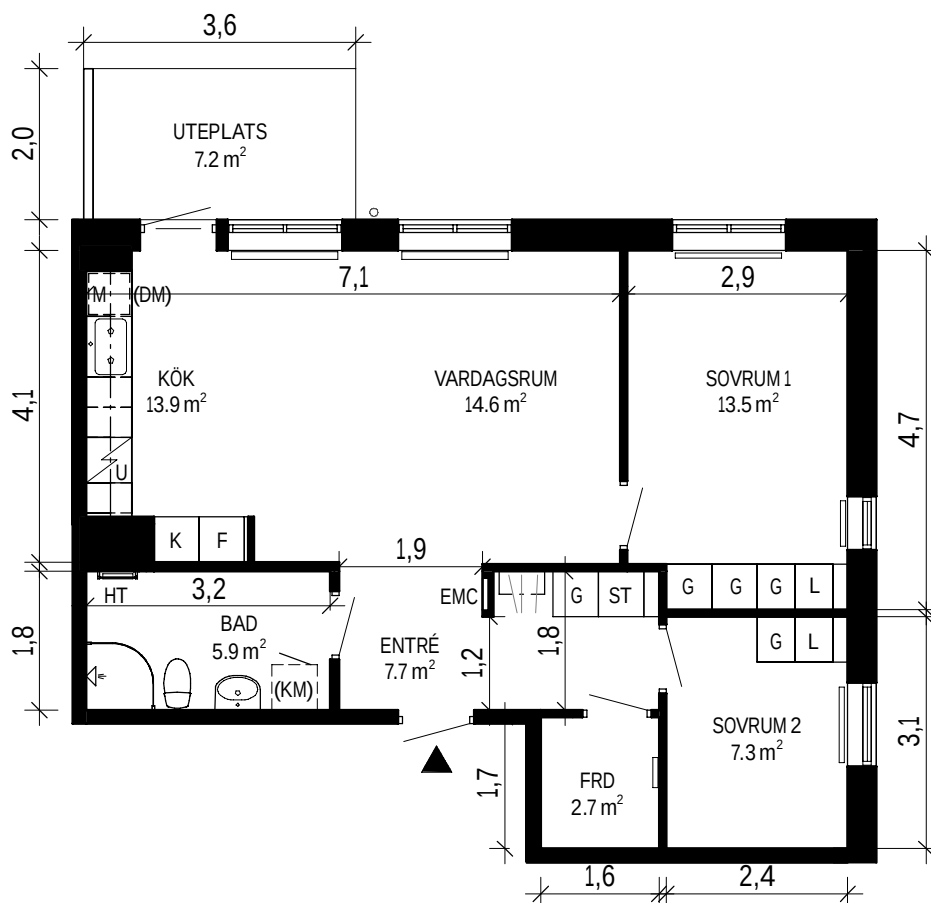

SKALA 1:100 0 5 m

ORIENTERINGSFIGUR

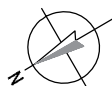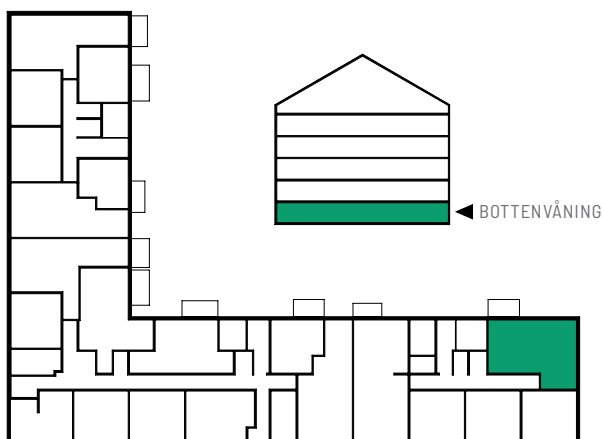

SYMBOLFÖRKLARING

K	Kylskåp	G	Garderob
F	Frysskåp	ST	Städsåp
L	Linneskåp	(KM)	Förbereds för kombimaskin
U	Häll och ugn	HT	Handdukstork
M	Mikrovågsugn	EMC	El- och mediacentral
(DM)	Förbereds för diskmaskin 60 cm		
	Radiator		


Stena Fastigheter

BOFAKTABLAD

Stena Fastigheter förbehåller sig rätten till ändringar och reserverar sig för ev feltryck.
Avvikelser kan förekomma.

ASKIMS PILEGÅRDSVÄG 28

Lägenhetsnummer: 28-1002




1

ROK

ca 35 m²



Samt förråd på vind

PLANRITNING

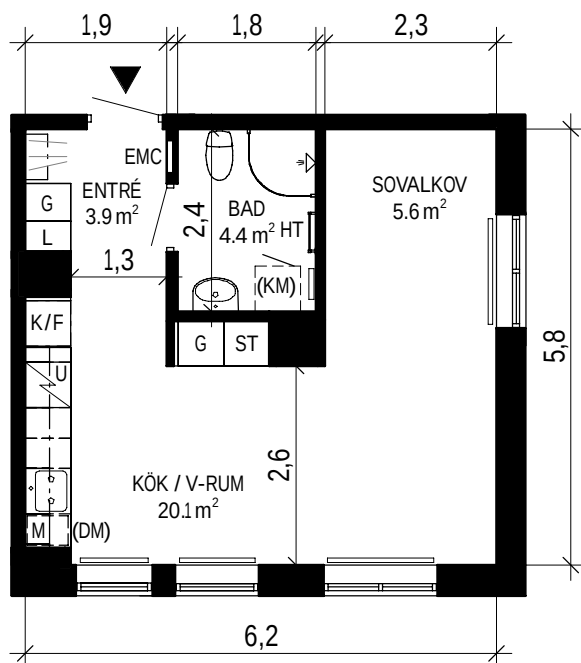

SKALA 1:100 0 5 m

ORIENTERINGSFIGUR

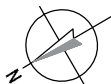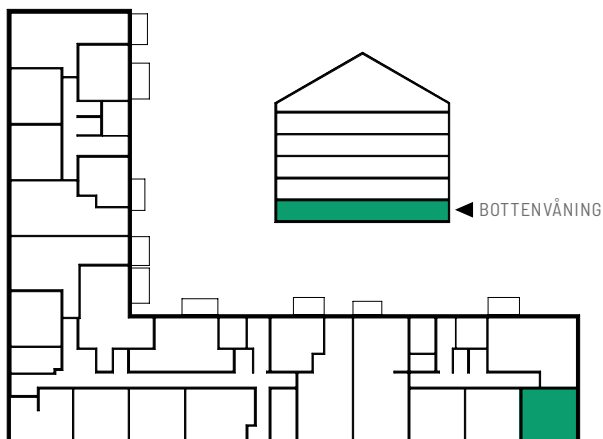

SYMBOLFÖRKLARING

K/F	Kyl/Frys	ST	Städsåp
L	Linnesåp	(KM)	Förbereds för kombimaskin
U	Häll och ugn	HT	Handdukstork
M	Mikrovågsugn	EMC	El- och mediacentral
G	Garderob		Radiator
(DM)	Förbereds för diskmaskin 45 cm		



Stena Fastigheter

BOFAKTABLAD

Stena Fastigheter förbehåller sig rätten till ändringar och reserverar sig för ev feltryck. Avvikelse kan förekomma.

ASKIMS PILEGÅRDSVÄG 28

Lägenhetsnummer: 28-1003




1

ROK
ca 35 m²



Samt förråd på vind

PLANRITNING

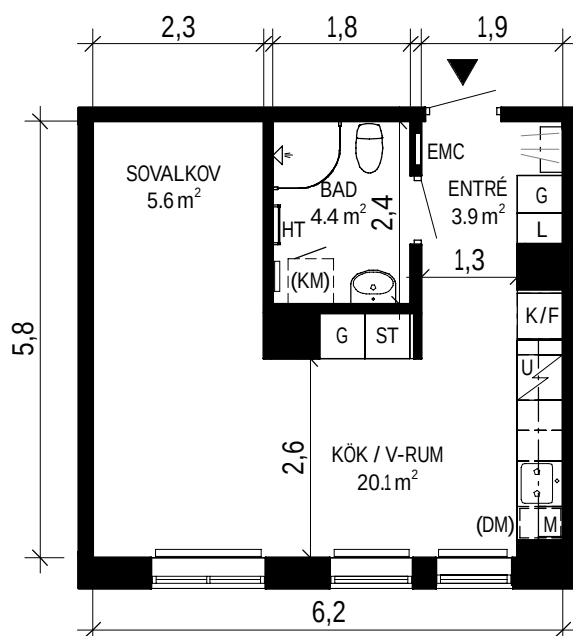

SKALA 1:100

ORIENTERINGSFIGUR

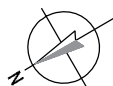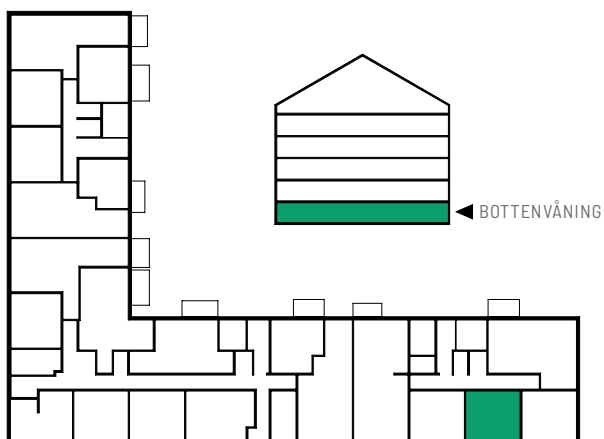

SYMBOLFÖRKLARING

K/F	Kyl/Frys	ST	Städsåp
L	Linnesåp	(KM)	Förbereds för kombimaskin
U	Häll och ugn	HT	Handdukstork
M	Mikrovågsugn	EMC	El- och mediacentral
G	Garderob		Radiator
(DM)	Förbereds för diskmaskin 45 cm		


Stena Fastigheter

BOFAKTABLAD

Stena Fastigheter förbehåller sig rätten till ändringar och reserverar sig för ev feltryck.
Avvikelse kan förekomma.

ASKIMS PILEGÅRDSVÄG 28

Lägenhetsnummer: 28-1004




1

ROK


ca 35 m²

Samt förråd på vind

PLANRITNING

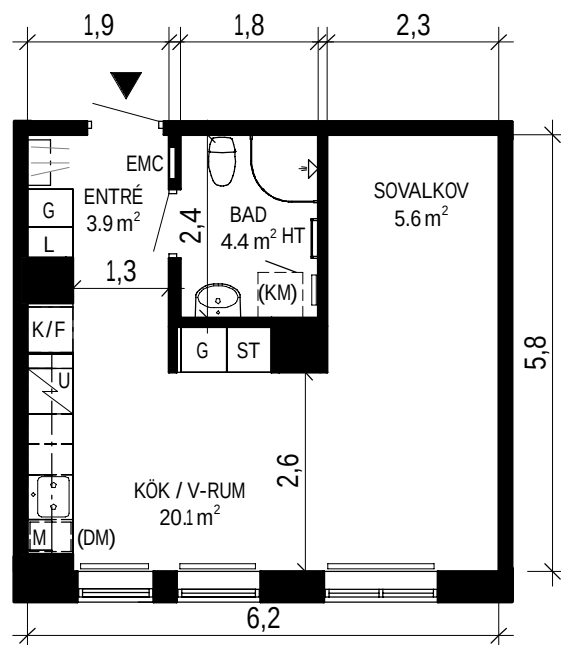

ORIENTERINGSFIGUR

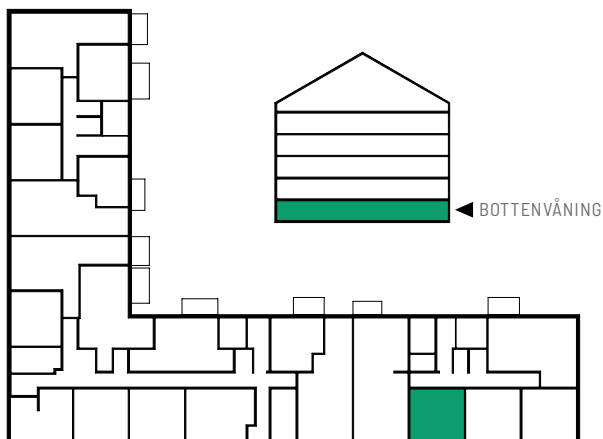

SYMBOLFÖRKLARING

K/F	Kyl/Frys	ST	Städsåp
L	Linnesåp	(KM)	Förbereds för kombimaskin
U	Häll och ugn	HT	Handdukstork
M	Mikrovågsugn	EMC	El- och mediacentral
G	Garderob		Radiator
(DM)	Förbereds för diskmaskin 45 cm		


Stena Fastigheter

BOFAKTABLAD

Stena Fastigheter förbehåller sig rätten till ändringar och reserverar sig för ev feltryck.
Avvikelse kan förekomma.


ASKIMS PILEGÅRDSVÄG 28

Lägenhetsnummer: 28-1005



3 ROK
ca 86 m²
Förråd finns i lägenhet



PLANRITNING

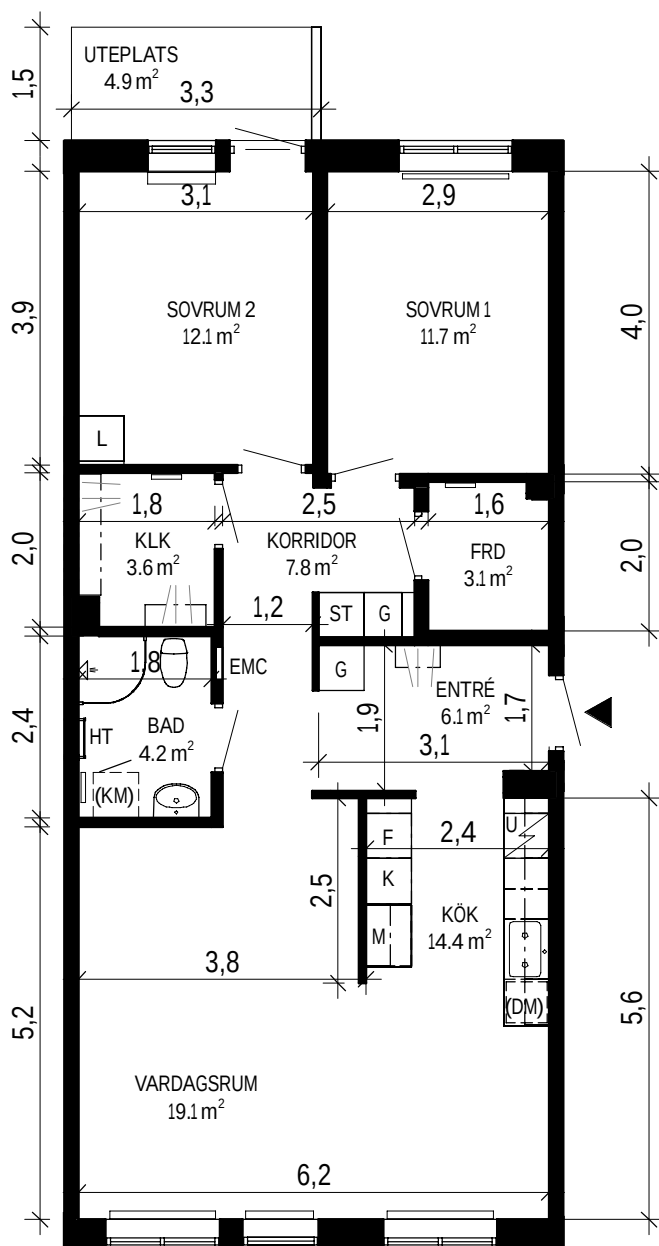

SYMBOLFÖRKLARING

K	Kylskåp
F	Frys
L	Linneskåp
	Häll och ugn
M	Mikrovågsugn
(DM)	Förbereds för diskmaskin 60 cm
G	Garderob
ST	Städs
(KM)	Förbereds för kombimaskin
HT	Handdukstork
EMC	El- och mediacentral
	Radiator

ORIENTERINGSFIGUR

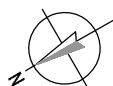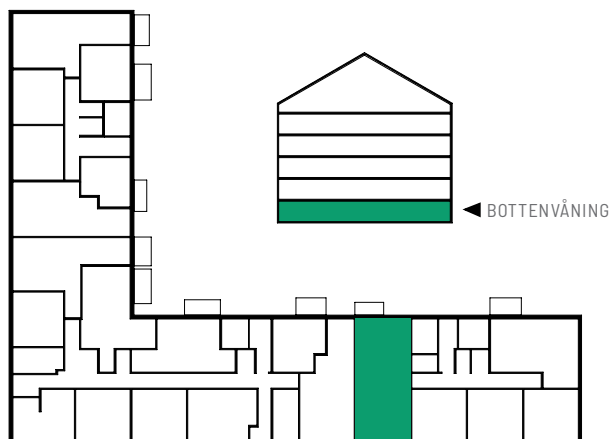

SKALA 1:100 0 5 m

Stena Fastigheter

BOFAKTABLAD

Stena Fastigheter förbehåller sig rätten till ändringar och reserverar sig för ev feltryck.
Avvikelse kan förekomma.


ASKIMS PILEGÅRDSVÄG 28

Lägenhetsnummer: 28-1101




3 ROK
ca 68 m²
Samt förråd på vind

PLANRITNING

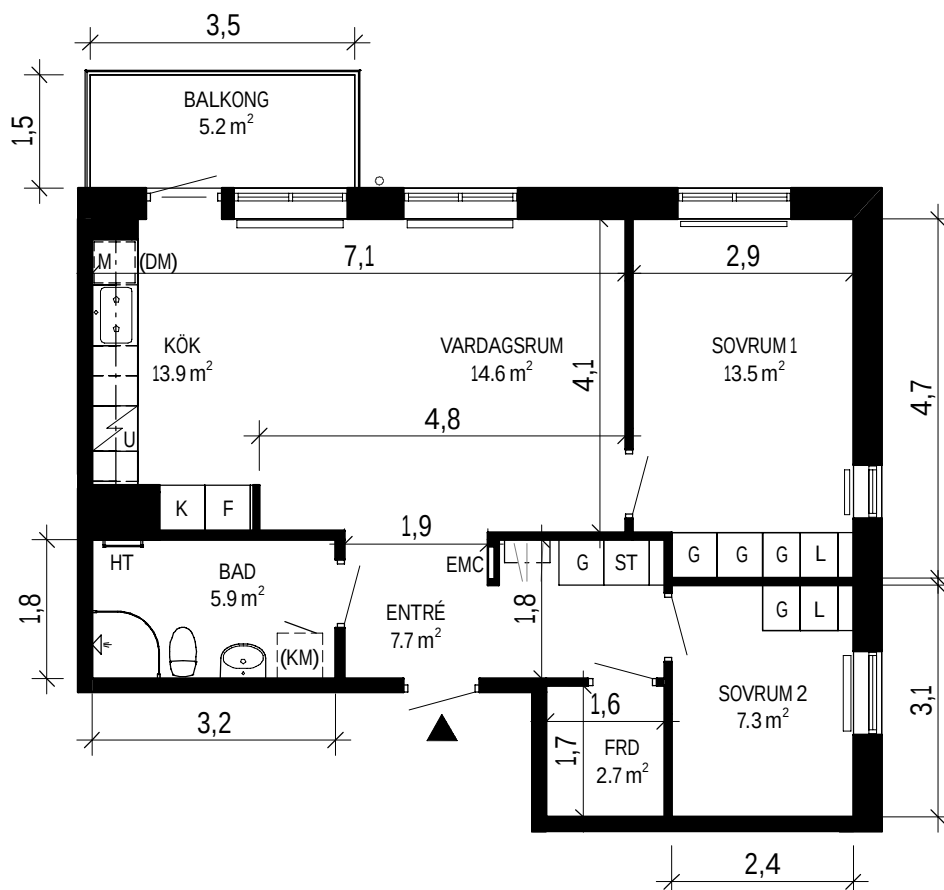

SKALA 1:100 0 5 m

ORIENTERINGSFIGUR

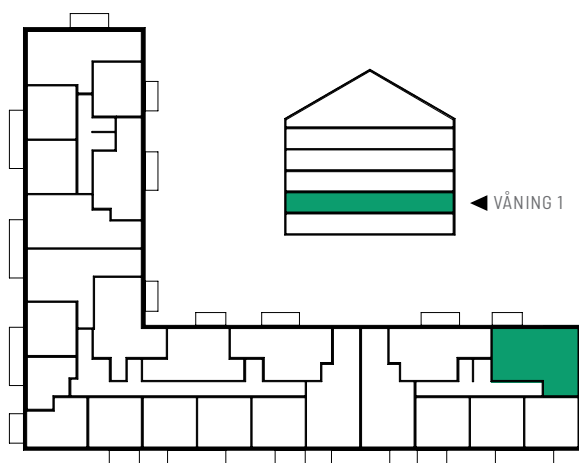

SYMBOLFÖRKLARING

K	Kylskåp	G	Garderob
F	Frys	ST	Städsåp
L	Linnesåp	(KM)	Förbereds för kombimaskin
U	Häll och ugn	HT	Handdukstork
M	Mikrovågsugn	EMC	El- och mediacentral
(DM)	Förbereds för diskmaskin 60 cm		
	Radiator		


Stena Fastigheter

BOFAKTABLAD

Stena Fastigheter förbehåller sig rätten till ändringar och reserverar sig för ev feltryck.
Avvikelse kan förekomma.


ASKIMS PILEGÅRDSVÄG 28

Lägenhetsnummer: 28-1201




3 ROK
ca 68 m²
Samt förråd på vind

PLANRITNING

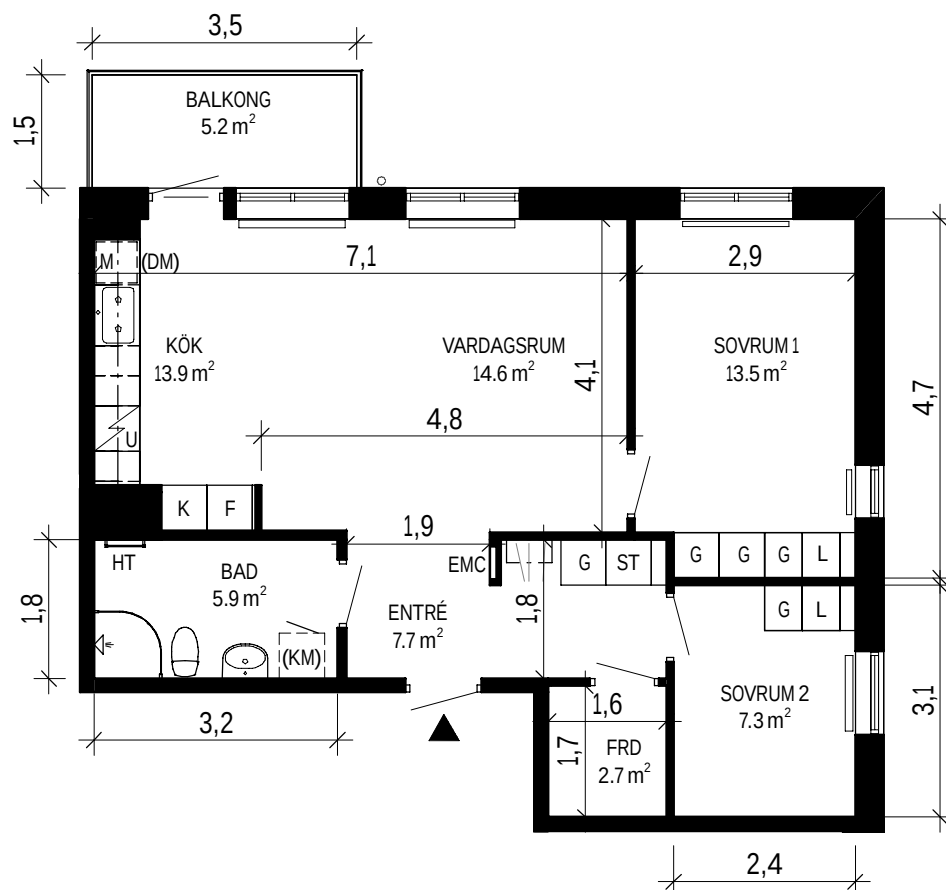

SKALA 1:100 0 5 m

ORIENTERINGSFIGUR

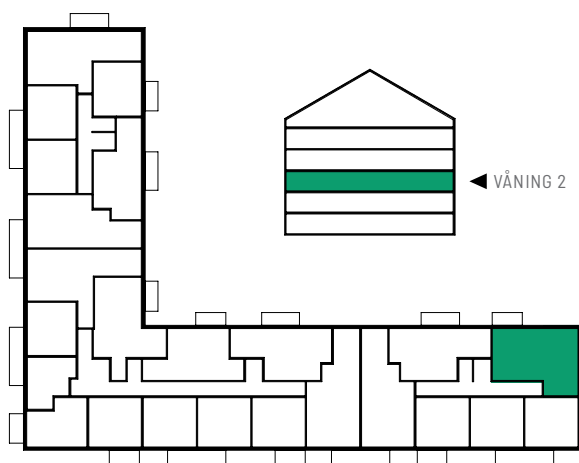

SYMBOLFÖRKLARING

K	Kylskåp	G	Garderob
F	Frys	ST	Städsåp
L	Linnesåp	(KM)	Förbereds för kombimaskin
U	Häll och ugn	HT	Handdukstork
M	Mikrovågsugn	EMC	El- och mediacentral
(DM)	Förbereds för diskmaskin 60 cm		
	Radiator		


Stena Fastigheter

BOFAKTABLAD

Stena Fastigheter förbehåller sig rätten till ändringar och reserverar sig för ev feltryck.
Avvikelse kan förekomma.


ASKIMS PILEGÅRDSVÄG 28

Lägenhetsnummer: 28-1301





3 ROK
ca 68 m²
Samt förråd på vind

PLANRITNING

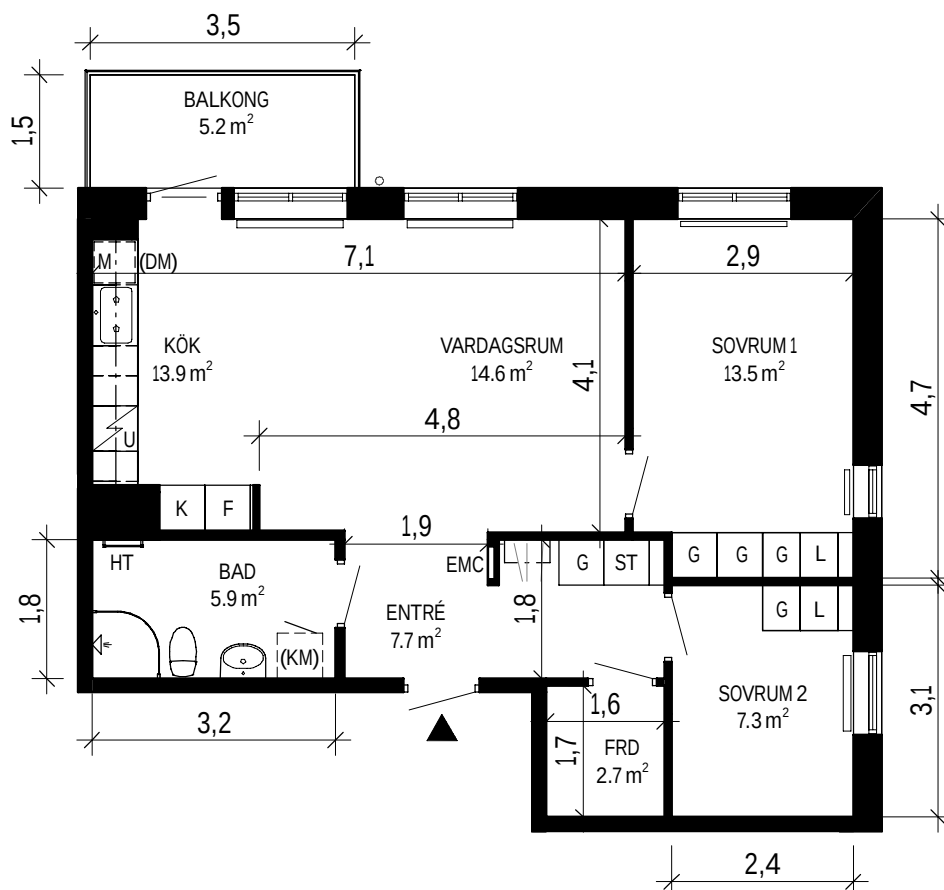

SKALA 1:100 0 5 m

ORIENTERINGSFIGUR

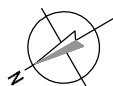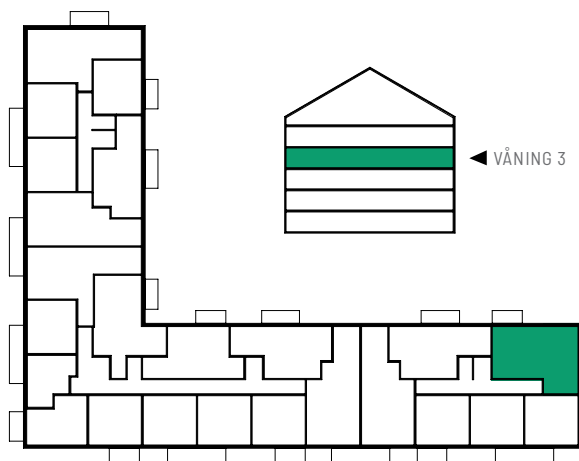

SYMBOLFÖRKLARING

K	Kylskåp	G	Garderob
F	Frys	ST	Städsåp
L	Linnesåp	(KM)	Förbereds för kombimaskin
U	Häll och ugn	HT	Handdukstork
M	Mikrovågsugn	EMC	El- och mediacentral
(DM)	Förbereds för diskmaskin 60 cm		
	Radiator		


Stena Fastigheter

BOFAKTABLAD

Stena Fastigheter förbehåller sig rätten till ändringar och reserverar sig för ev feltryck.
Avvikelse kan förekomma.


ASKIMS PILEGÅRDSVÄG 28

Lägenhetsnummer: 28-1401




3 ROK
ca 68 m²
Samt förråd på vind

PLANRITNING

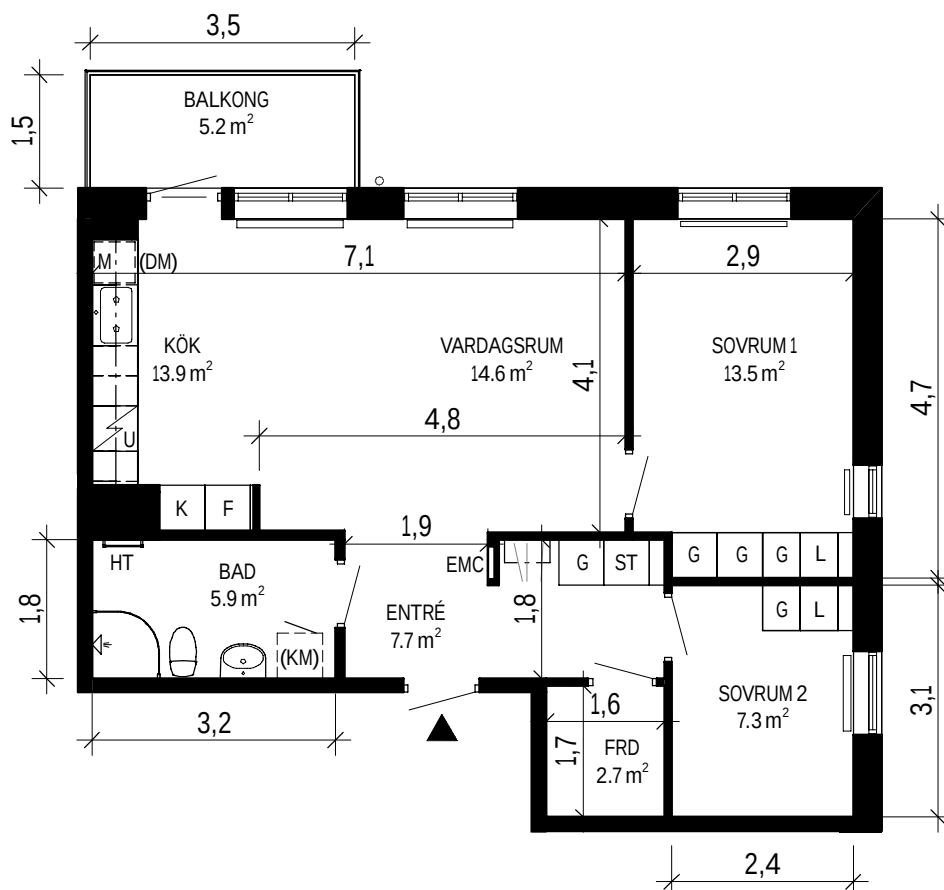

SKALA 1:100 0 5 m

ORIENTERINGSFIGUR

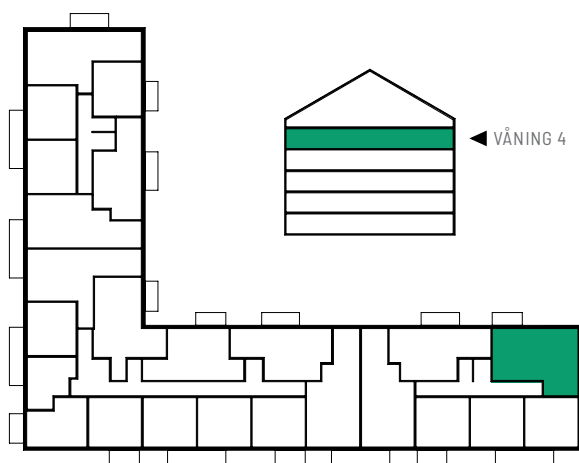

SYMBOLFÖRKLARING

K	Kylskåp	G	Garderob
F	Frys	ST	Städsåp
L	Linnesåp	(KM)	Förbereds för kombimaskin
U	Häll och ugn	HT	Handdukstork
M	Mikrovågsugn	EMC	El- och mediacentral
(DM)	Förbereds för diskmaskin 60 cm		
	Radiator		


Stena Fastigheter

BOFAKTABLAD

Stena Fastigheter förbehåller sig rätten till ändringar och reserverar sig för ev feltryck.
Avvikelse kan förekomma.

ASKIMS PILEGÅRDSVÄG 28

Lägenhetsnummer: 28-1102




1

ROK

ca 35 m²


Samt förråd på vind

PLANRITNING

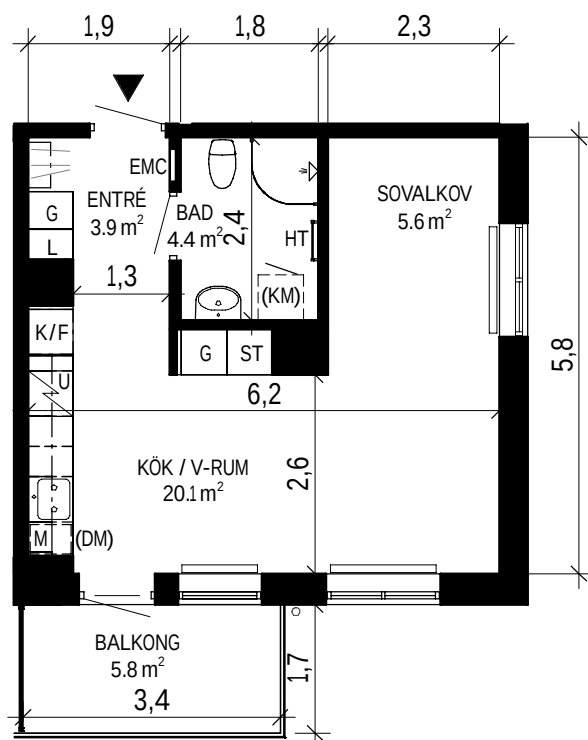

SKALA 1:100

ORIENTERINGSFIGUR

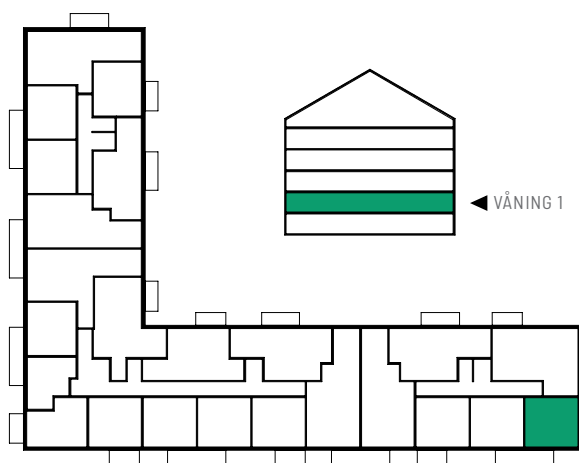

SYMBOLFÖRKLARING

	Kyl/Frys		Städsåp
	Linnesåp		Förbereds för kombimaskin
	Häll och ugn		Handdukstork
	Mikrovågsugn		El- och mediacentral
	Garderob		Radiator
	Förbereds för diskmaskin 45 cm		

Stena Fastigheter

BOFAKTABLAD

Stena Fastigheter förbehåller sig rätten till ändringar och reserverar sig för ev feltryck.
Avvikelser kan förekomma.

ASKIMS PILEGÅRDSVÄG 28

Lägenhetsnummer: 28-1202




1

ROK

ca 35 m²


Samt förråd på vind

PLANRITNING

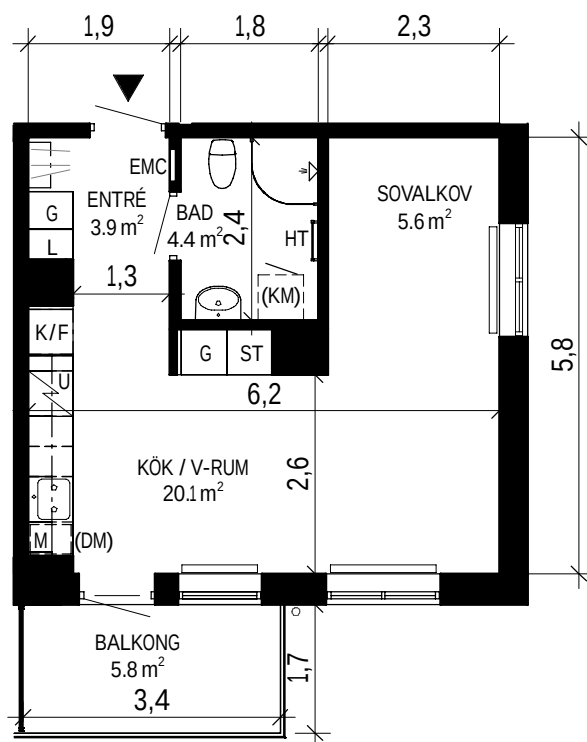

SKALA 1:100

ORIENTERINGSFIGUR

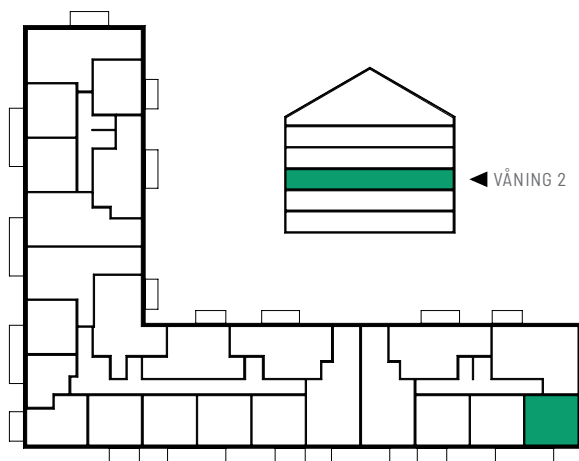

SYMBOLFÖRKLARING

	Kyl/Frys		Städsåp
	Linnesåp		Förbereds för kombimaskin
	Häll och ugn		Handdukstork
	Mikrovågsugn		El- och mediacentral
	Garderob		Radiator
	Förbereds för diskmaskin 45 cm		

Stena Fastigheter

BOFAKTABLAD

Stena Fastigheter förbehåller sig rätten till ändringar och reserverar sig för ev feltryck.
Avvikelser kan förekomma.

ASKIMS PILEGÅRDSVÄG 28

Lägenhetsnummer: 28-1302




1

ROK

ca 35 m²


Samt förråd på vind

PLANRITNING

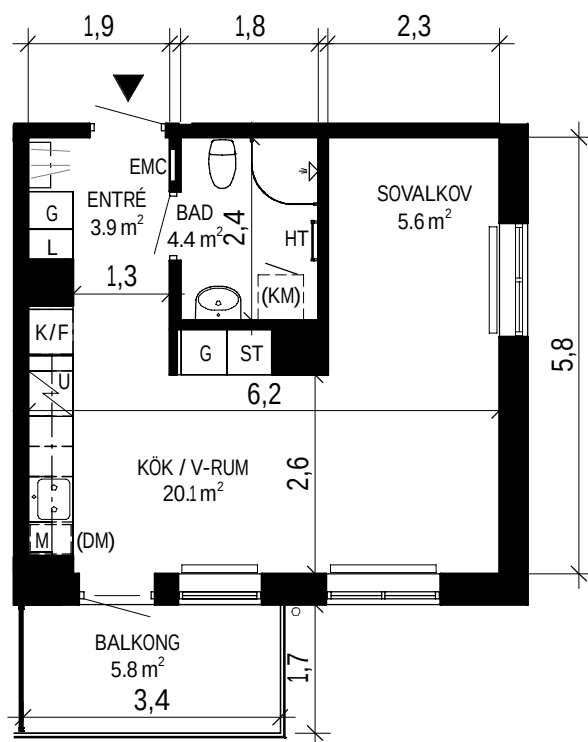

SKALA 1:100

ORIENTERINGSFIGUR

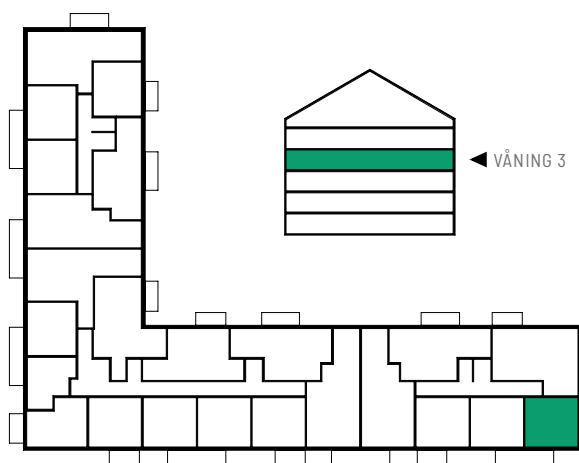

SYMBOLFÖRKLARING

	Kyl/Frys		Städsåp
	Linnesåp		Förbereds för kombimaskin
	Häll och ugn		Handdukstork
	Mikrovågsugn		El- och mediacentral
	Garderob		Radiator
	Förbereds för diskmaskin 45 cm		

Stena Fastigheter

BOFAKTABLAD

Stena Fastigheter förbehåller sig rätten till ändringar och reserverar sig för ev feltryck.
Avvikelser kan förekomma.

ASKIMS PILEGÅRDSVÄG 28

Lägenhetsnummer: 28-1402




1

ROK

ca 35 m²



Samt förråd på vind

PLANRITNING

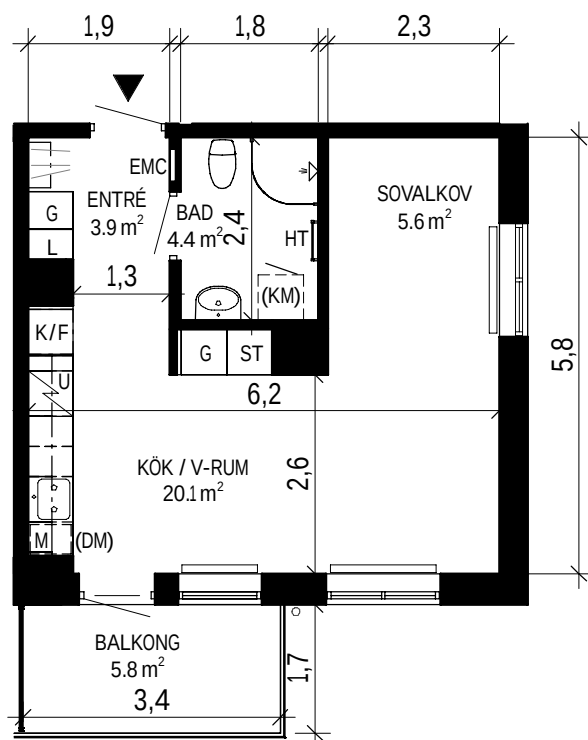

SKALA 1:100

ORIENTERINGSFIGUR

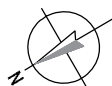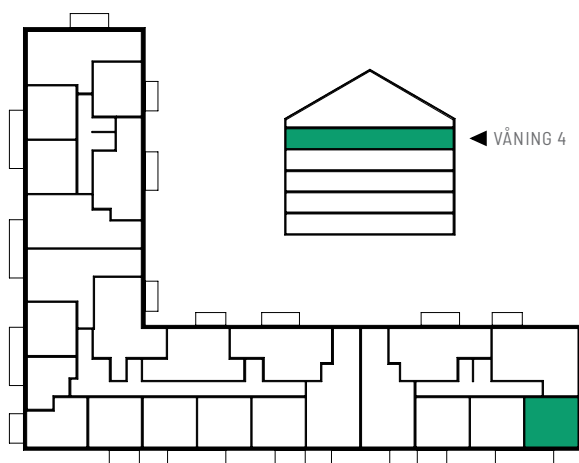

SYMBOLFÖRKLARING

	Kyl/Frys		Städsåp
	Linnesåp		Förbereds för kombimaskin
	Häll och ugn		Handdukstork
	Mikrovågsugn		El- och mediacentral
	Garderob		Radiator
	Förbereds för diskmaskin 45 cm		

Stena Fastigheter

BOFAKTABLAD

Stena Fastigheter förbehåller sig rätten till ändringar och reserverar sig för ev feltryck.
Avvikelser kan förekomma.

ASKIMS PILEGÅRDSVÄG 28

Lägenhetsnummer: 28-1103



1

ROK

ca 35 m²



Samt förråd på vind

PLANRITNING



SKALA 1:100

ORIENTERINGSFIGUR

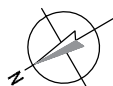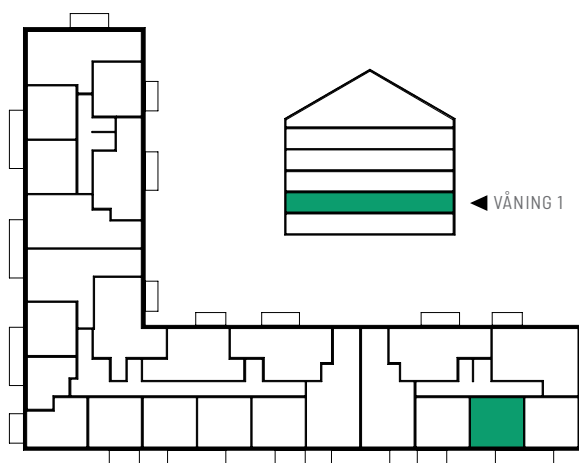

SYMBOLFÖRKLARING

K/F	Kyl/Frys	ST	Städsåp
L	Linnesåp	(KM)	Förbereds för kombimaskin
U	Häll och ugn	HT	Handdukstork
M	Mikrovågsugn	EMC	El- och mediacentral
G	Garderob		Radiator
(DM)	Förbereds för diskmaskin 45 cm		


Stena Fastigheter

BOFAKTABLAD

Stena Fastigheter förbehåller sig rätten till ändringar och reserverar sig för ev feltryck.
Avvikelse kan förekomma.

Lägenhetsnummer: 28-1203



ROK
ca 35 m²
Samt förråd på vind

Floor plan of a 4-room apartment with the following details:

- Overall Dimensions:** 5,8 (width) x 6,2 (depth).
- Rooms and Areas:**
 - SOVALKOV (Living Room):** 5.6 m²
 - BAD (Bathroom):** 4.4 m²
 - KÖK / V-RUM (Kitchen / Dining Room):** 20.1 m²
 - BALKONG (Balcony):** 5.8 m²
 - ENTRÉE (Entrance):** 3.9 m²
- Dimensions and Spacing:**
 - Top horizontal segments: 2,3, 1,8, 1,9
 - Left vertical segment: 5,8
 - Right vertical segment: 2,6
 - Bottom horizontal segments: 1,7, 3,4
 - Internal horizontal segments: 2,4, 1,3, 6,2
- Other Labels:** HT, (KM), EMC, G, L, K/F, U, (DM), M.

Stena Fastigheter förbehåller sig rätten till ändringar och reserverar sig för ev feltryck.
Avvikelser kan förekomma.

ASKIMS PILEGÅRDSVÄG 28

Lägenhetsnummer: 28-1303



1

ROK

ca 35 m²


Samt förråd på vind

PLANRITNING



SKALA 1:100 0 5 m

ORIENTERINGSFIGUR

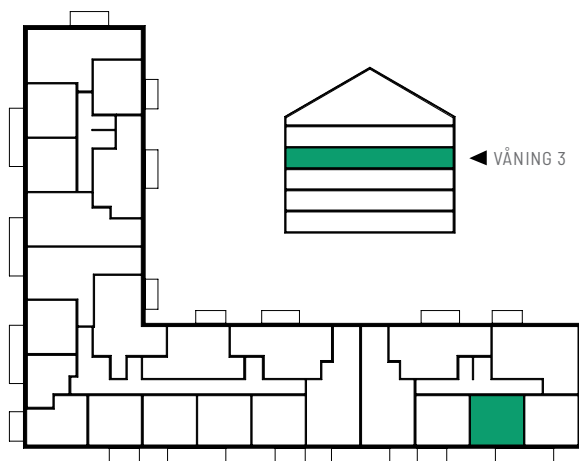

SYMBOLFÖRKLARING

K/F	Kyl/Frys	ST	Städsåp
L	Linnesåp	(KM)	Förbereds för kombimaskin
U	Häll och ugn	HT	Handdukstork
M	Mikrovågsugn	EMC	El- och mediacentral
G	Garderob		Radiator
(DM)	Förbereds för diskmaskin 45 cm		


Stena Fastigheter

BOFAKTABLAD

Stena Fastigheter förbehåller sig rätten till ändringar och reserverar sig för ev feltryck.
Avvikelse kan förekomma.

Lägenhetsnummer: 28-1403



ROK
ca 35 m²
Samt förråd på vind

The floor plan shows a rectangular apartment layout. At the top is a large living area labeled 'SOVALKOV' with an area of 5.6 m². To its right is a bathroom labeled 'BAD' with an area of 4.4 m², containing a toilet, bathtub, and sink. Adjacent to the bathroom is an entrance area labeled 'ENTRÉE' with an area of 3.9 m². Below the living area is a large kitchen and dining area labeled 'KÖK / V-RUM' with an area of 20.1 m². To the right of the kitchen is a narrow hallway with a door labeled 'K/F' and a door labeled 'U'. At the bottom is a balcony labeled 'BALKONG' with an area of 5.8 m². The plan includes various dimensions: 2.3, 1.8, 1.9, 5.8, 2.6, 1.7, 3.4, 6.2, 1.3, 2.4, and 1.3. It also features symbols for a door (D), a window (M), a door (U), a door (K/F), a door (G), a door (L), a door (ST), a door (HT), a door (EMC), a door (KM), a door (DM), and a door (G).

Stena Fastigheter förbehåller sig rätten till ändringar och reserverar sig för ev feltryck.
Avvikelser kan förekomma.

ASKIMS PILEGÅRDSVÄG 28

Lägenhetsnummer: 28-1104




1

ROK

ca 35 m²


Samt förråd på vind

PLANRITNING

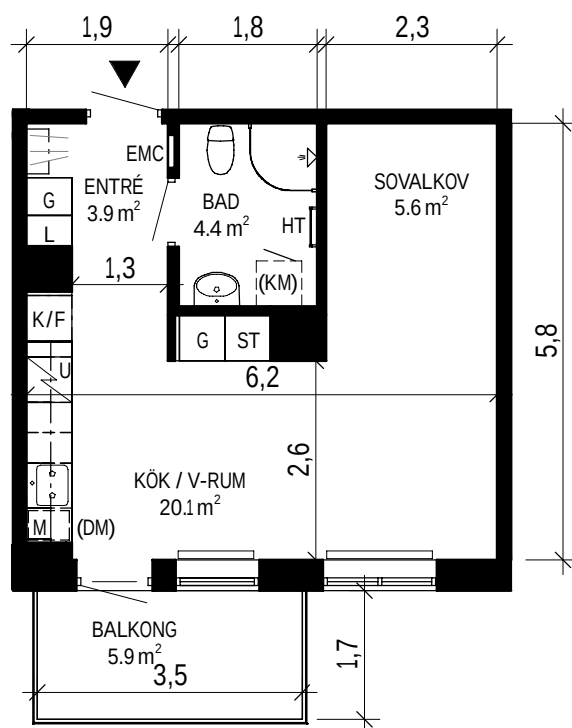

SKALA 1:100

ORIENTERINGSFIGUR

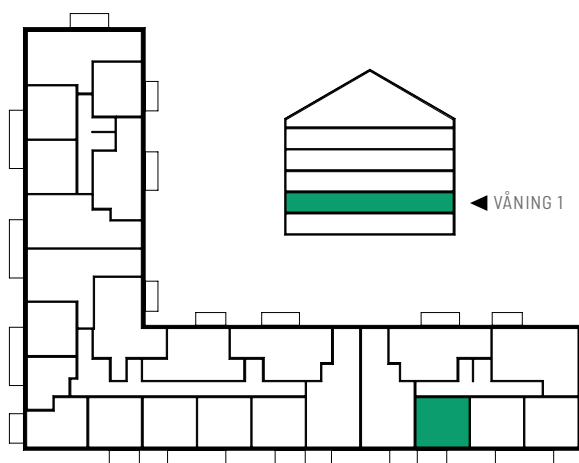

SYMBOLFÖRKLARING

	Kyl/Frys		Städsåp
	Linnesåp		Förbereds för kombimaskin
	Häll och ugn		Handdukstork
	Mikrovågsugn		El- och mediacentral
	Garderob		Radiator
	Förbereds för diskmaskin 45 cm		

Stena Fastigheter

BOFAKTABLAD

Stena Fastigheter förbehåller sig rätten till ändringar och reserverar sig för ev feltryck.
Avvikelse kan förekomma.

ASKIMS PILEGÅRDSVÄG 28

Lägenhetsnummer: 28-1204




1

ROK

ca 35 m²


Samt förråd på vind

PLANRITNING

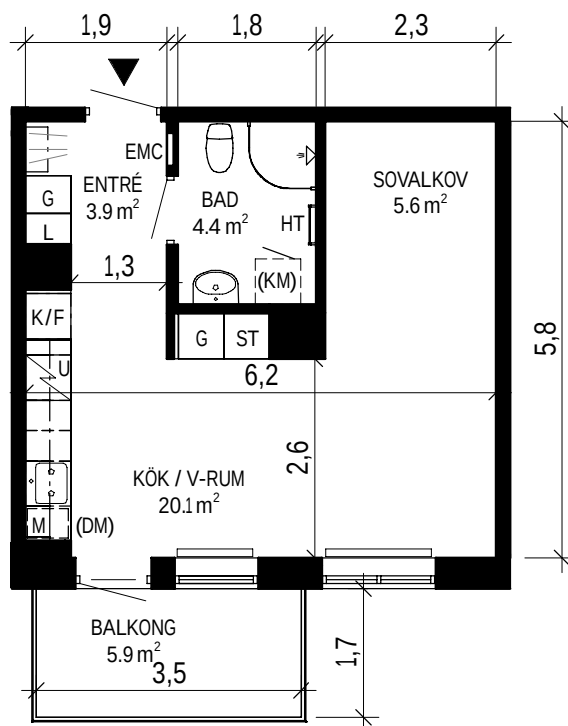

SKALA 1:100

ORIENTERINGSFIGUR

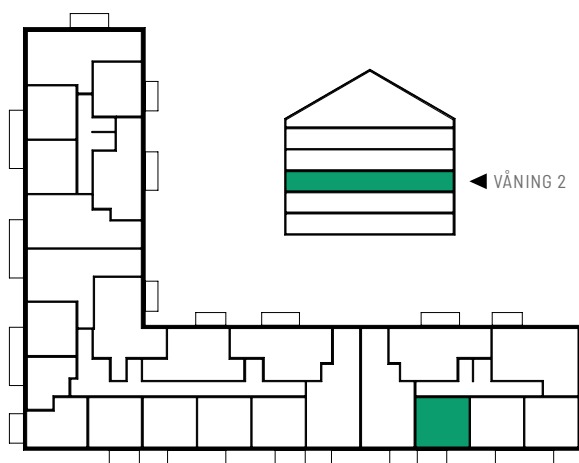

SYMBOLFÖRKLARING

	Kyl/Frys		Städsåp
	Linnesåp		Förbereds för kombimaskin
	Häll och ugn		Handdukstork
	Mikrovågsugn		El- och mediacentral
	Garderob		Radiator
	Förbereds för diskmaskin 45 cm		

Stena Fastigheter

BOFAKTABLAD

Stena Fastigheter förbehåller sig rätten till ändringar och reserverar sig för ev feltryck.
Avvikelse kan förekomma.

ASKIMS PILEGÅRDSVÄG 28

Lägenhetsnummer: 28-1304




1

ROK

ca 35 m²


Samt förråd på vind

PLANRITNING

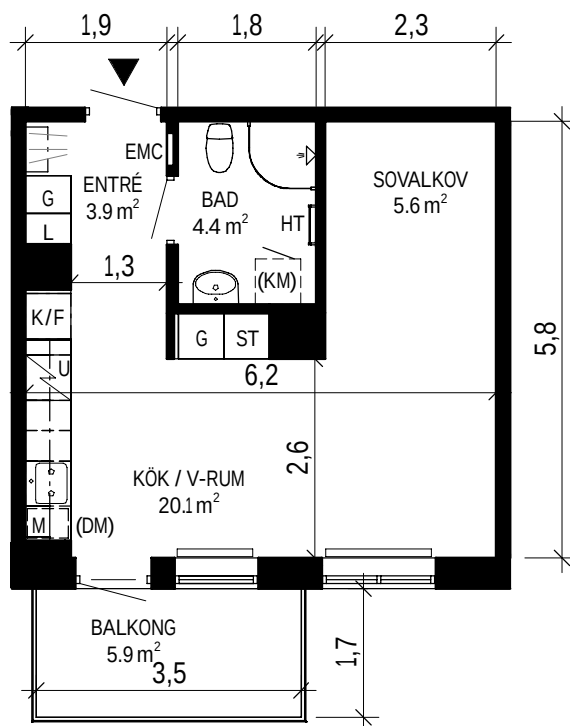

SKALA 1:100

ORIENTERINGSFIGUR

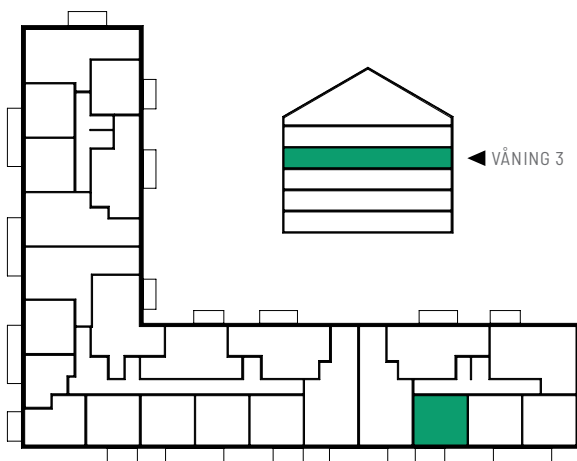

SYMBOLFÖRKLARING

	Kyl/Frys		Städsåp
	Linnesåp		Förbereds för kombimaskin
	Häll och ugn		Handdukstork
	Mikrovågsugn		El- och mediacentral
	Garderob		Radiator
	Förbereds för diskmaskin 45 cm		

Stena Fastigheter

BOFAKTABLAD

Stena Fastigheter förbehåller sig rätten till ändringar och reserverar sig för ev feltryck.
Avvikelse kan förekomma.

ASKIMS PILEGÅRDSVÄG 28

Lägenhetsnummer: 28-1404




1

ROK

ca 35 m²



Samt förråd på vind

PLANRITNING

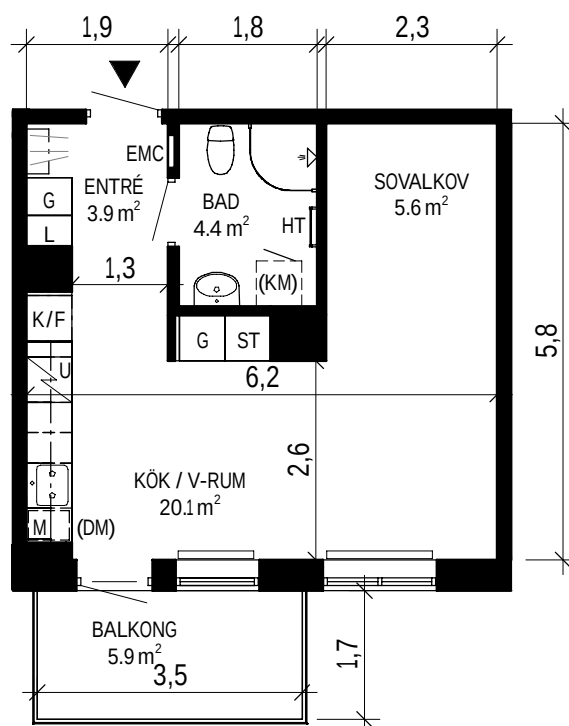

SKALA 1:100

ORIENTERINGSFIGUR

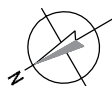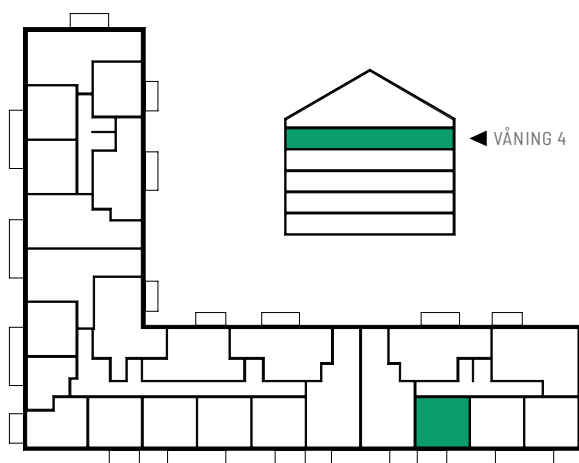

SYMBOLFÖRKLARING

	Kyl/Frys		Städsåp
	Linnesåp		Förbereds för kombimaskin
	Häll och ugn		Handdukstork
	Mikrovågsugn		El- och mediacentral
	Garderob		Radiator
	Förbereds för diskmaskin 45 cm		

Stena Fastigheter

BOFAKTABLAD

Stena Fastigheter förbehåller sig rätten till ändringar och reserverar sig för ev feltryck.
Avvikelse kan förekomma.

ASKIMS PILEGÅRDSVÄG 28

Lägenhetsnummer: 28-1105




2 ROK

ca 69 m²

Förråd finns i lägenhet



PLANRITNING

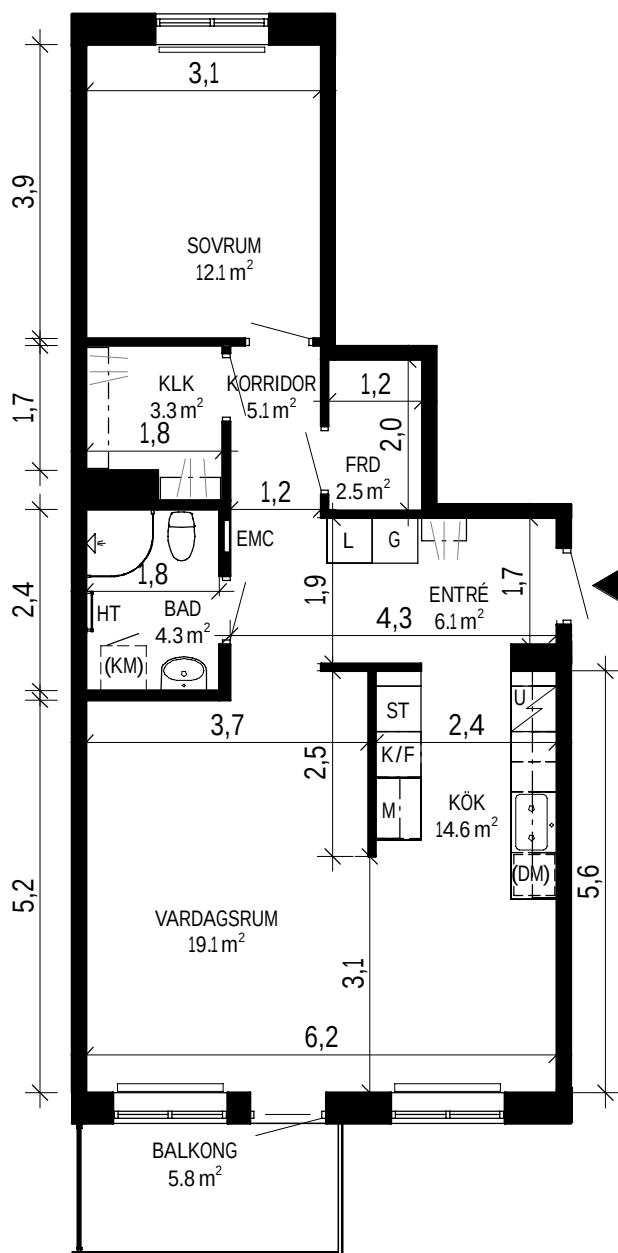

SYMBOLFÖRKLARING

K/F	Kyl/Frys
L	Linneskåp
U	Häll och ugn
M	Mikrovågsugn
(DM)	Förbereds för diskmaskin 60 cm
G	Garderob
ST	Städsåp
(KM)	Förbereds för kombimaskin
HT	Handdukstork
EMC	El- och mediacentral
	Radiator

ORIENTERINGSFIGUR

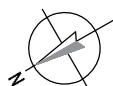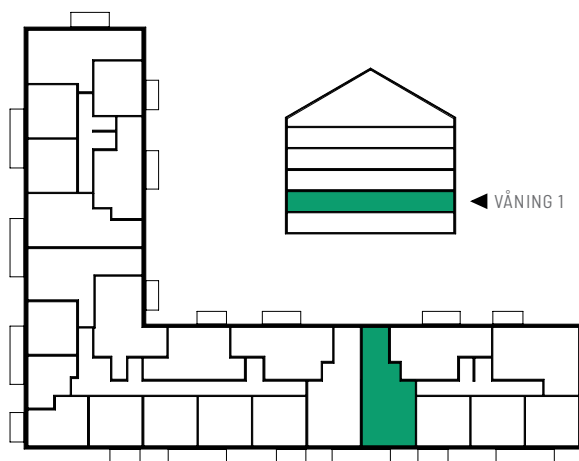

SKALA 1:100 0 5 m


Stena Fastigheter

BOFAKTABLAD

Stena Fastigheter förbehåller sig rätten till ändringar och reserverar sig för ev feltryck.
Avvikelse kan förekomma.


ASKIMS PILEGÅRDSVÄG 28

Lägenhetsnummer: 28-1205



2 ROK
ca 69 m²
Förråd finns i lägenhet



PLANRITNING

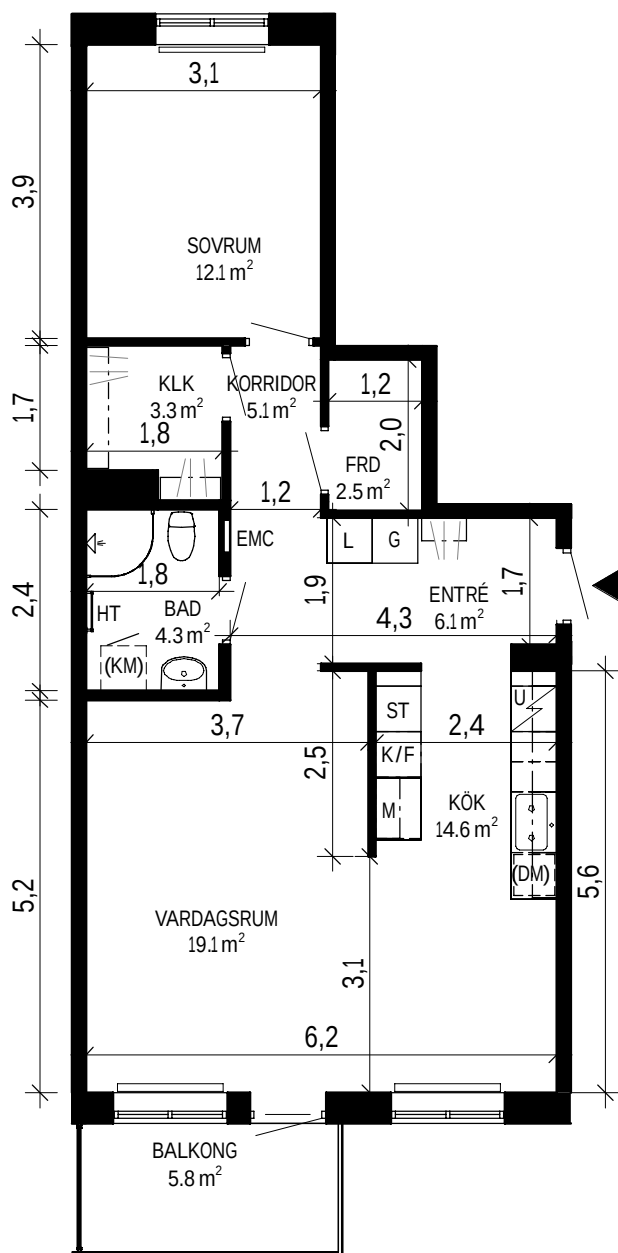

SYMBOLFÖRKLARING

K/F	Kyl/Frys
L	Linneskåp
U	Häll och ugn
M	Mikrovågsugn
(DM)	Förbereds för diskmaskin 60 cm
G	Garderob
ST	Städsåp
(KM)	Förbereds för kombimaskin
HT	Handdukstork
EMC	El- och mediacentral
	Radiator

ORIENTERINGSFIGUR

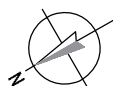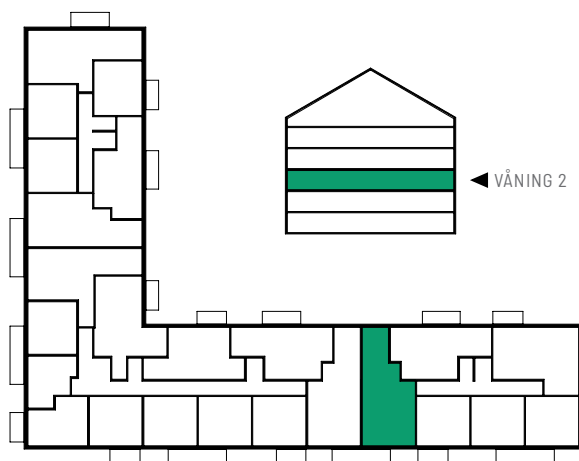

SKALA 1:100 0 5 m

Stena Fastigheter

BOFAKTABLAD

Stena Fastigheter förbehåller sig rätten till ändringar och reserverar sig för ev feltryck.
Avvikelse kan förekomma.


ASKIMS PILEGÅRDSVÄG 28

Lägenhetsnummer: 28-1305



2 ROK
ca 69 m²
Förråd finns i lägenhet



PLANRITNING

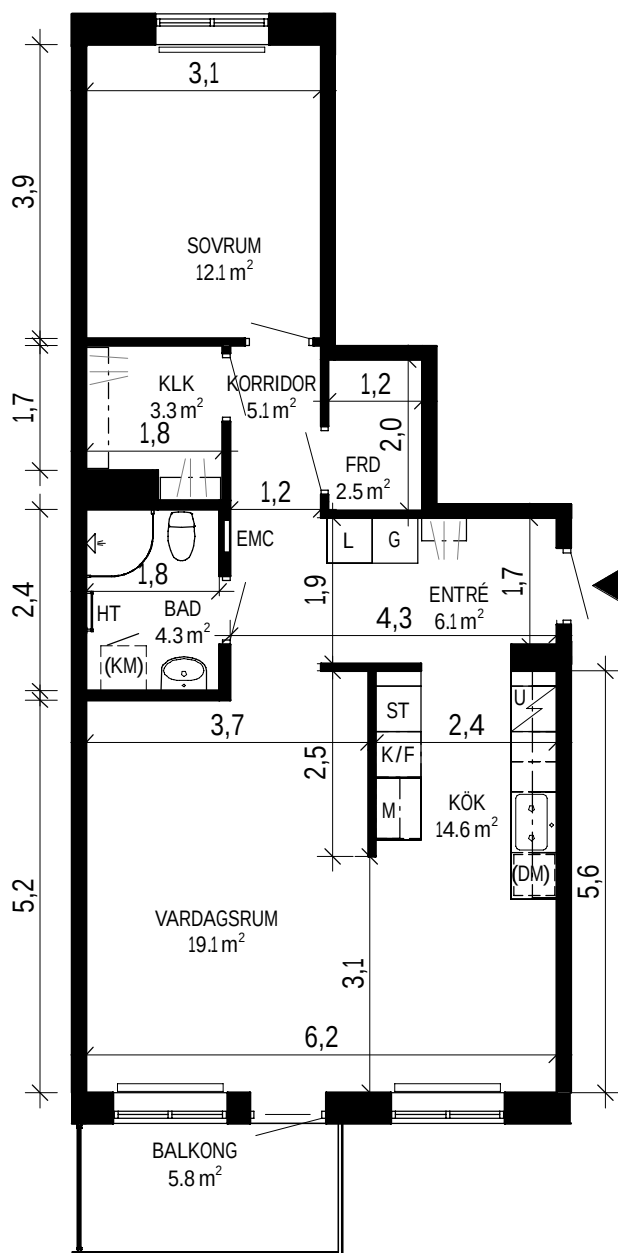

SYMBOLFÖRKLARING

K/F	Kyl/Frys
L	Linneskåp
U	Häll och ugn
M	Mikrovågsugn
(DM)	Förbereds för diskmaskin 60 cm
G	Garderob
ST	Städsåp
(KM)	Förbereds för kombimaskin
HT	Handdukstork
EMC	El- och mediacentral
	Radiator

ORIENTERINGSFIGUR

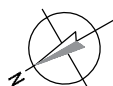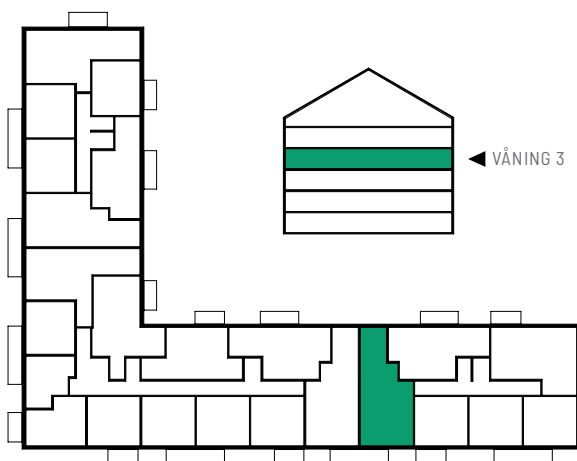

SKALA 1:100 0 5 m

Stena Fastigheter

BOFAKTABLAD

Stena Fastigheter förbehåller sig rätten till ändringar och reserverar sig för ev feltryck.
Avvikelse kan förekomma.


ASKIMS PILEGÅRDSVÄG 28

Lägenhetsnummer: 28-1405



2 ROK
ca 69 m²
Förråd finns i lägenhet



PLANRITNING

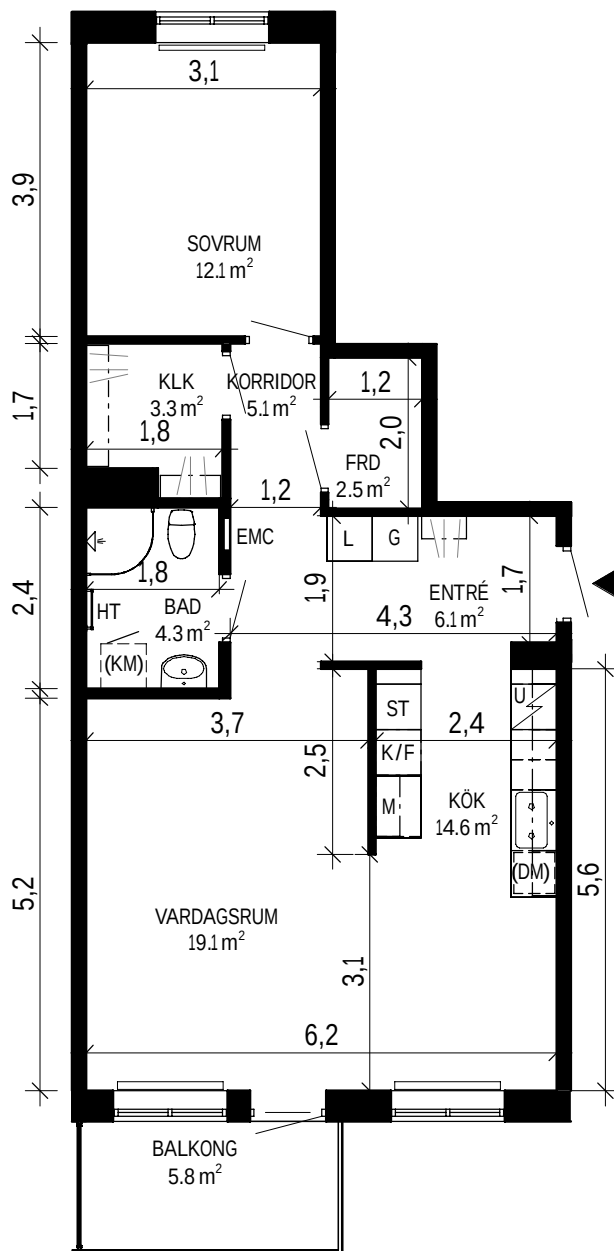

SYMBOLFÖRKLARING

K/F	Kyl/Frys
L	Linneskåp
U	Häll och ugn
M	Mikrovågsugn
(DM)	Förbereds för diskmaskin 60 cm
G	Garderob
ST	Städsåp
(KM)	Förbereds för kombimaskin
HT	Handdukstork
EMC	El- och mediacentral
	Radiator

ORIENTERINGSFIGUR

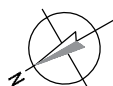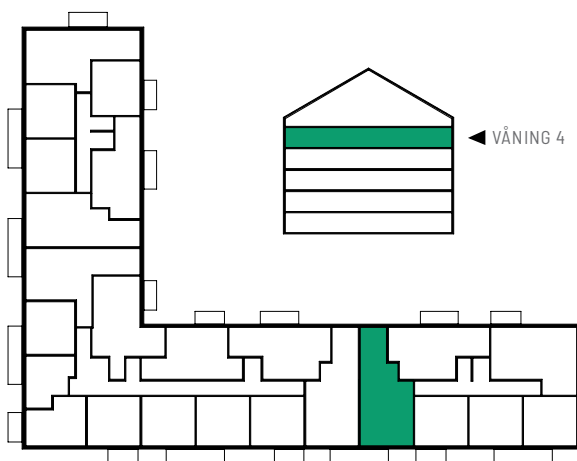

SKALA 1:100 0 5 m

Stena Fastigheter

BOFAKTABLAD

Stena Fastigheter förbehåller sig rätten till ändringar och reserverar sig för ev feltryck.
Avvikelse kan förekomma.

Lägenhetsnummer: 28-1106



2 ROK
ca 58 m²
Förråd finns i lägenhet

This is a detailed floor plan of a 100m² apartment. The layout includes a large living and dining area (KÖK / V-RUM, 30.6m²) with a fireplace (K) and a bay window. The kitchen (KÖK) is equipped with a sink (S), stove (P), and refrigerator (F). The dining area (V-RUM) features a table and chairs (B). The living area (V-RUM) has a fireplace (K) and a bay window. The bedroom (SOVRUM, 14.0m²) has a bay window and a closet (G). The bathroom (BAD, 4.9m²) includes a toilet (T), sink (S), and bathtub (B). The entrance (ENTRÉ, 3.9m²) has a closet (G) and a door (D). The hallway (FRD, 2.8m²) connects the rooms. The balcony (BALKONG, 6.7m²) is accessible from the living area. The plan also shows a kitchenette (K/F) and a utility room (U) with a sink (S) and door (D). Dimensions are provided for all rooms and overall sections.

Room	Area (m²)	Dimensions (m)
KÖK / V-RUM	30.6	8.3 x 3.4
SOVRUM	14.0	3.5 x 4.0
BAD	4.9	2.5 x 2.0
ENTRÉ	3.9	1.9 x 2.0
FRD	2.8	1.5 x 1.2
BALKONG	6.7	4.5 x 1.5

	Kyl/Frys		Städsåp
	Linnesåp		Förbereds för kombimaskin
	Håll och ugn		Handduktstork
	Mikrovågsugn		El- och mediacentral
	Garderob		Radiator
	Förbereds för diskmaskin 60 cm		



Stena Fastigheter

Stena Fastigheter förbehåller sig rätten till ändringar och reserverar sig för ev feltryck.
Avvikelser kan förekomma.


ASKIMS PILEGÅRDSVÄG 28

Lägenhetsnummer: 28-1206




2 ROK
ca 58 m²
Förråd finns i lägenhet

PLANRITNING

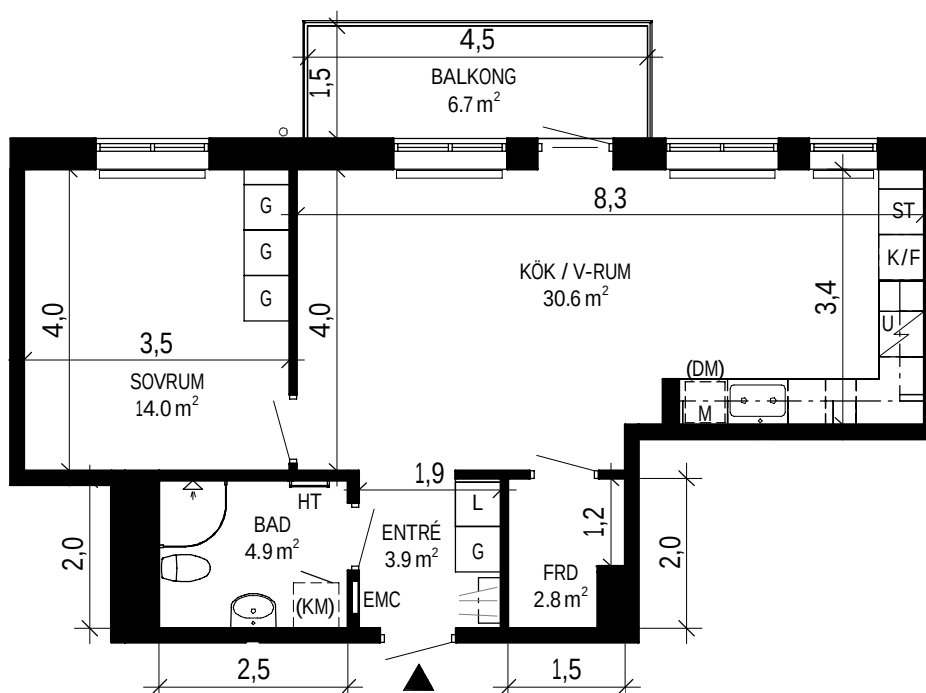

SKALA 1:100

ORIENTERINGSFIGUR

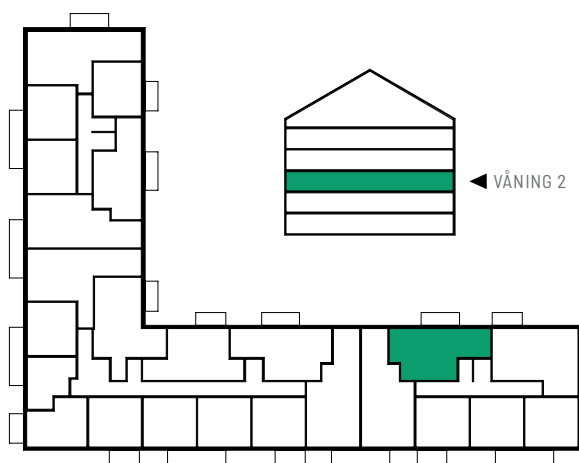

SYMBOLFÖRKLARING

	Kyl/Frys		Städsåp
	Linnesåp		Förbereds för kombimaskin
	Häll och ugn		Handdukstork
	Mikrovågsugn		El- och mediacentral
	Garderob		Radiator
	Förbereds för diskmaskin 60 cm		

Stena Fastigheter

BOFAKTABLAD

Stena Fastigheter förbehåller sig rätten till ändringar och reserverar sig för ev feltryck.
Avvikelse kan förekomma.


ASKIMS PILEGÅRDSVÄG 28

Lägenhetsnummer: 28-1306




2 ROK
ca 58 m²
Förråd finns i lägenhet

PLANRITNING

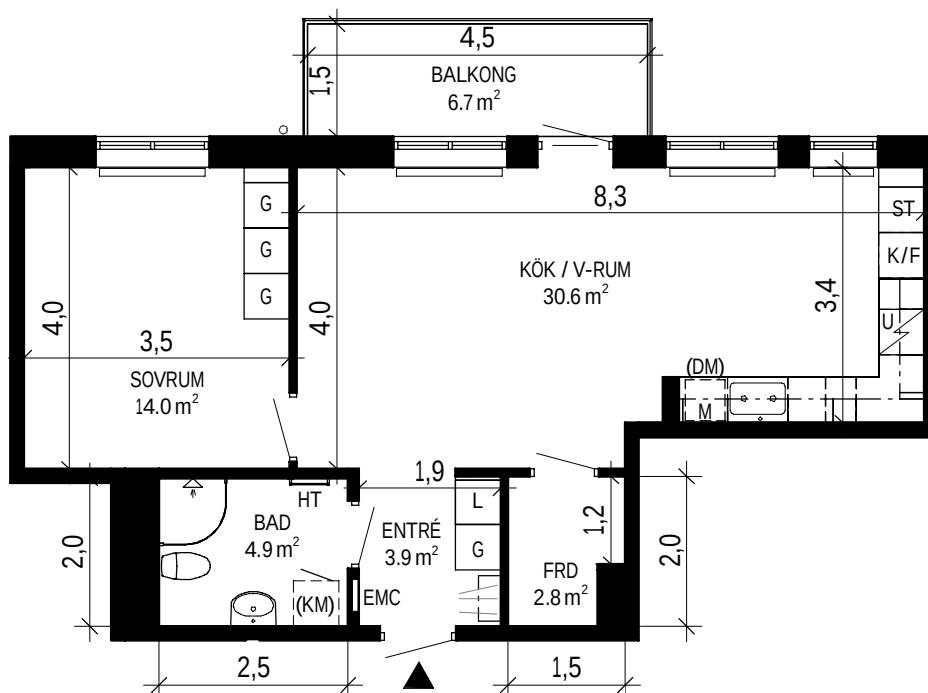

SKALA 1:100 0 5 m

ORIENTERINGSFIGUR

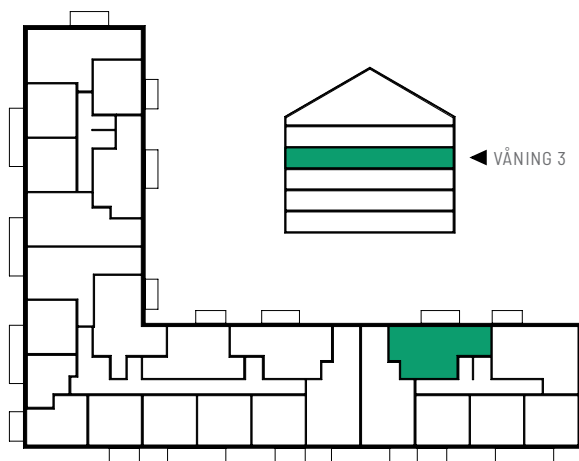

SYMBOLFÖRKLARING

K/F	Kyl/Frys	ST	Städsåp
L	Linnesåp	(KM)	Förbereds för kombimaskin
U	Häll och ugn	HT	Handdukstork
M	Mikrovågsugn	EMC	El- och mediacentral
G	Garderob		Radiator
(DM)	Förbereds för diskmaskin 60 cm		


Stena Fastigheter

BOFAKTABLAD

Stena Fastigheter förbehåller sig rätten till ändringar och reserverar sig för ev feltryck.
Avvikelse kan förekomma.


ASKIMS PILEGÅRDSVÄG 28

Lägenhetsnummer: 28-1406





2 ROK
ca 58 m²
Förråd finns i lägenhet

PLANRITNING

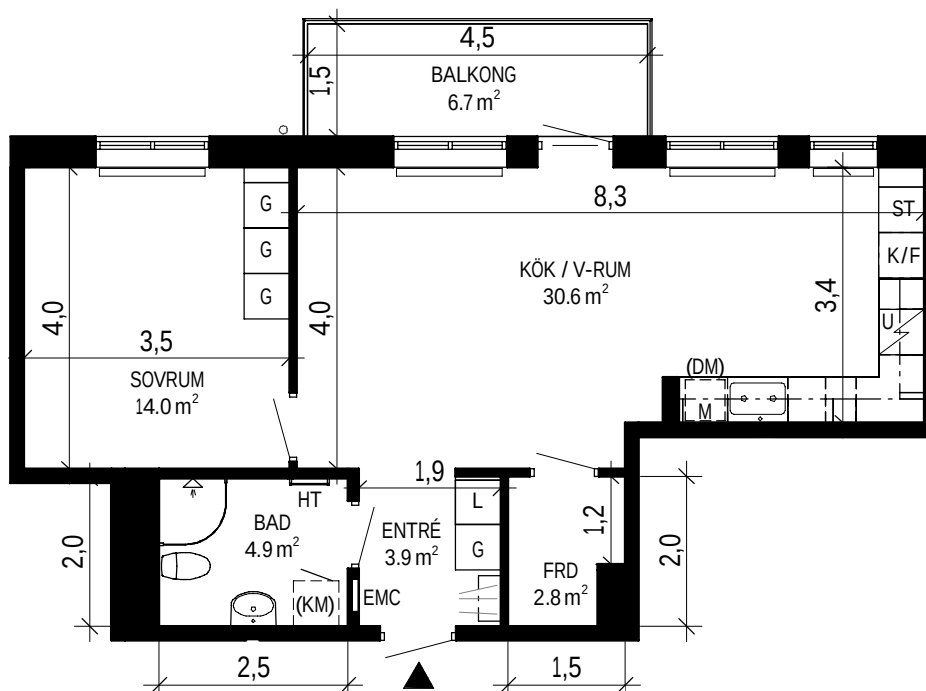

SKALA 1:100 0 5 m

ORIENTERINGSFIGUR

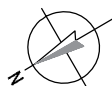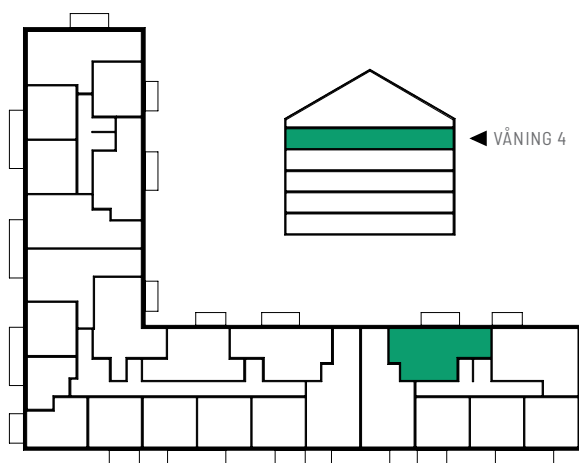

SYMBOLFÖRKLARING

K/F	Kyl/Frys	ST	Städsåp
L	Linneskåp	(KM)	Förbereds för kombimaskin
U	Häll och ugn	HT	Handdukstork
M	Mikrovågsugn	EMC	El- och mediacentral
G	Garderob		Radiator
(DM)	Förbereds för diskmaskin 60 cm		


Stena Fastigheter

BOFAKTABLAD

Stena Fastigheter förbehåller sig rätten till ändringar och reserverar sig för ev feltryck.
Avvikelse kan förekomma.