


E6 OCH E1, PLAN 4 ALT. PLAN 5
EXEMPEL EN HYRESGÄST

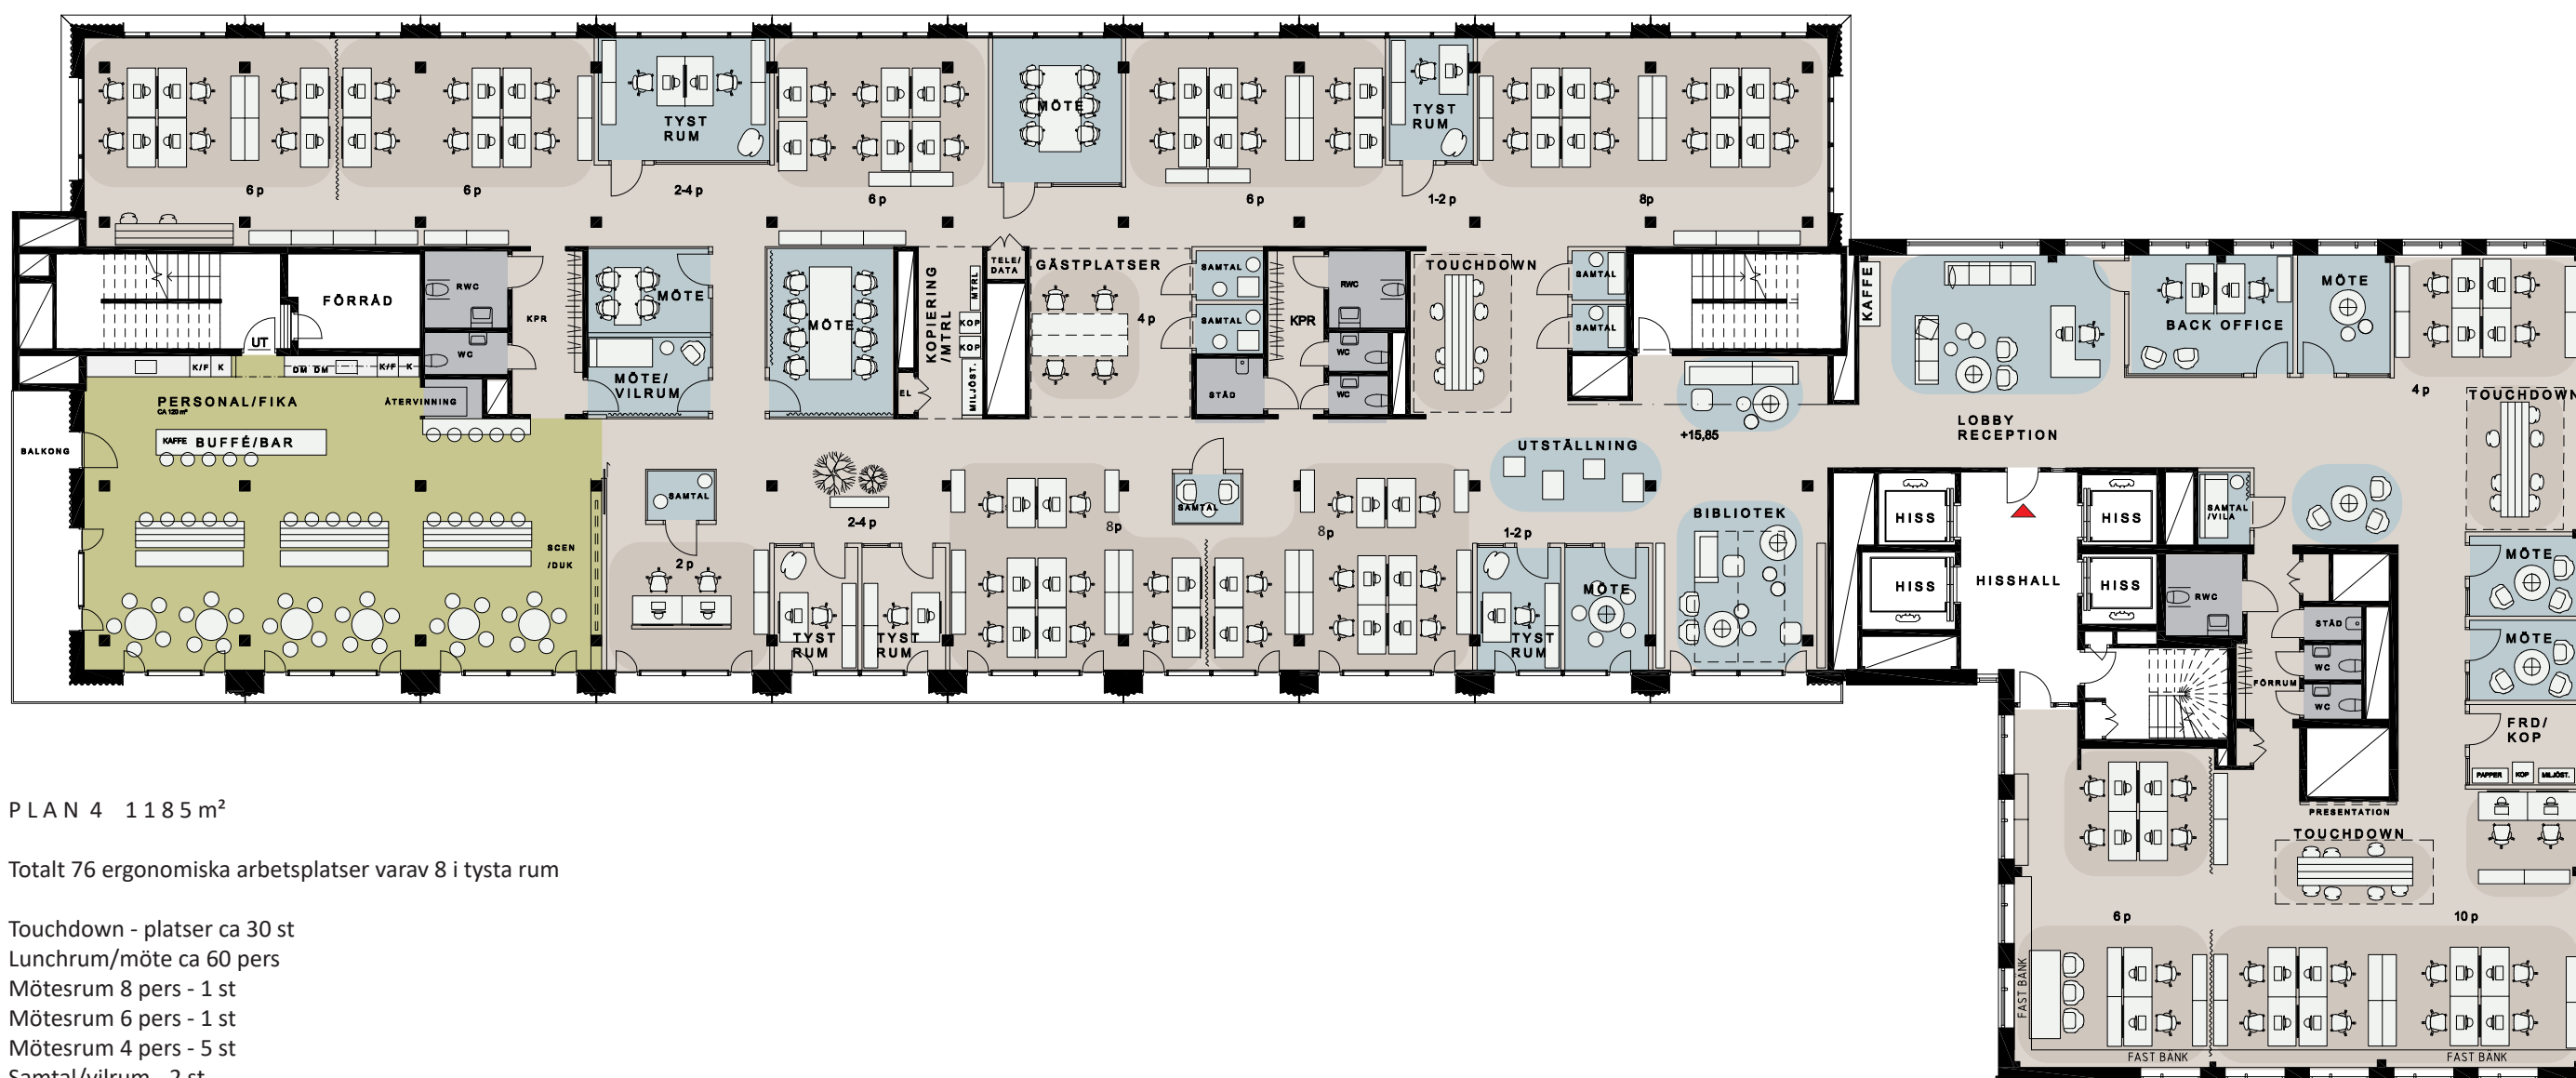

PLAN 4 1185 m²

Totalt 76 ergonomiska arbetsplatser varav 8 i tysta rum

- Touchdown - platser ca 30 st
- Lunchrum/möte ca 60 pers
- Mötesrum 8 pers - 1 st
- Mötesrum 6 pers - 1 st
- Mötesrum 4 pers - 5 st
- Samtal/vilrum - 2 st
- Samtal 1 - 2 pers - 6 st
- Bibliotek
- Balkong i sydvästläge
- RWC - 3 st
- WC - 5 st