


CAFÉ PÅ ENTRÉPLAN  
PLAN 1

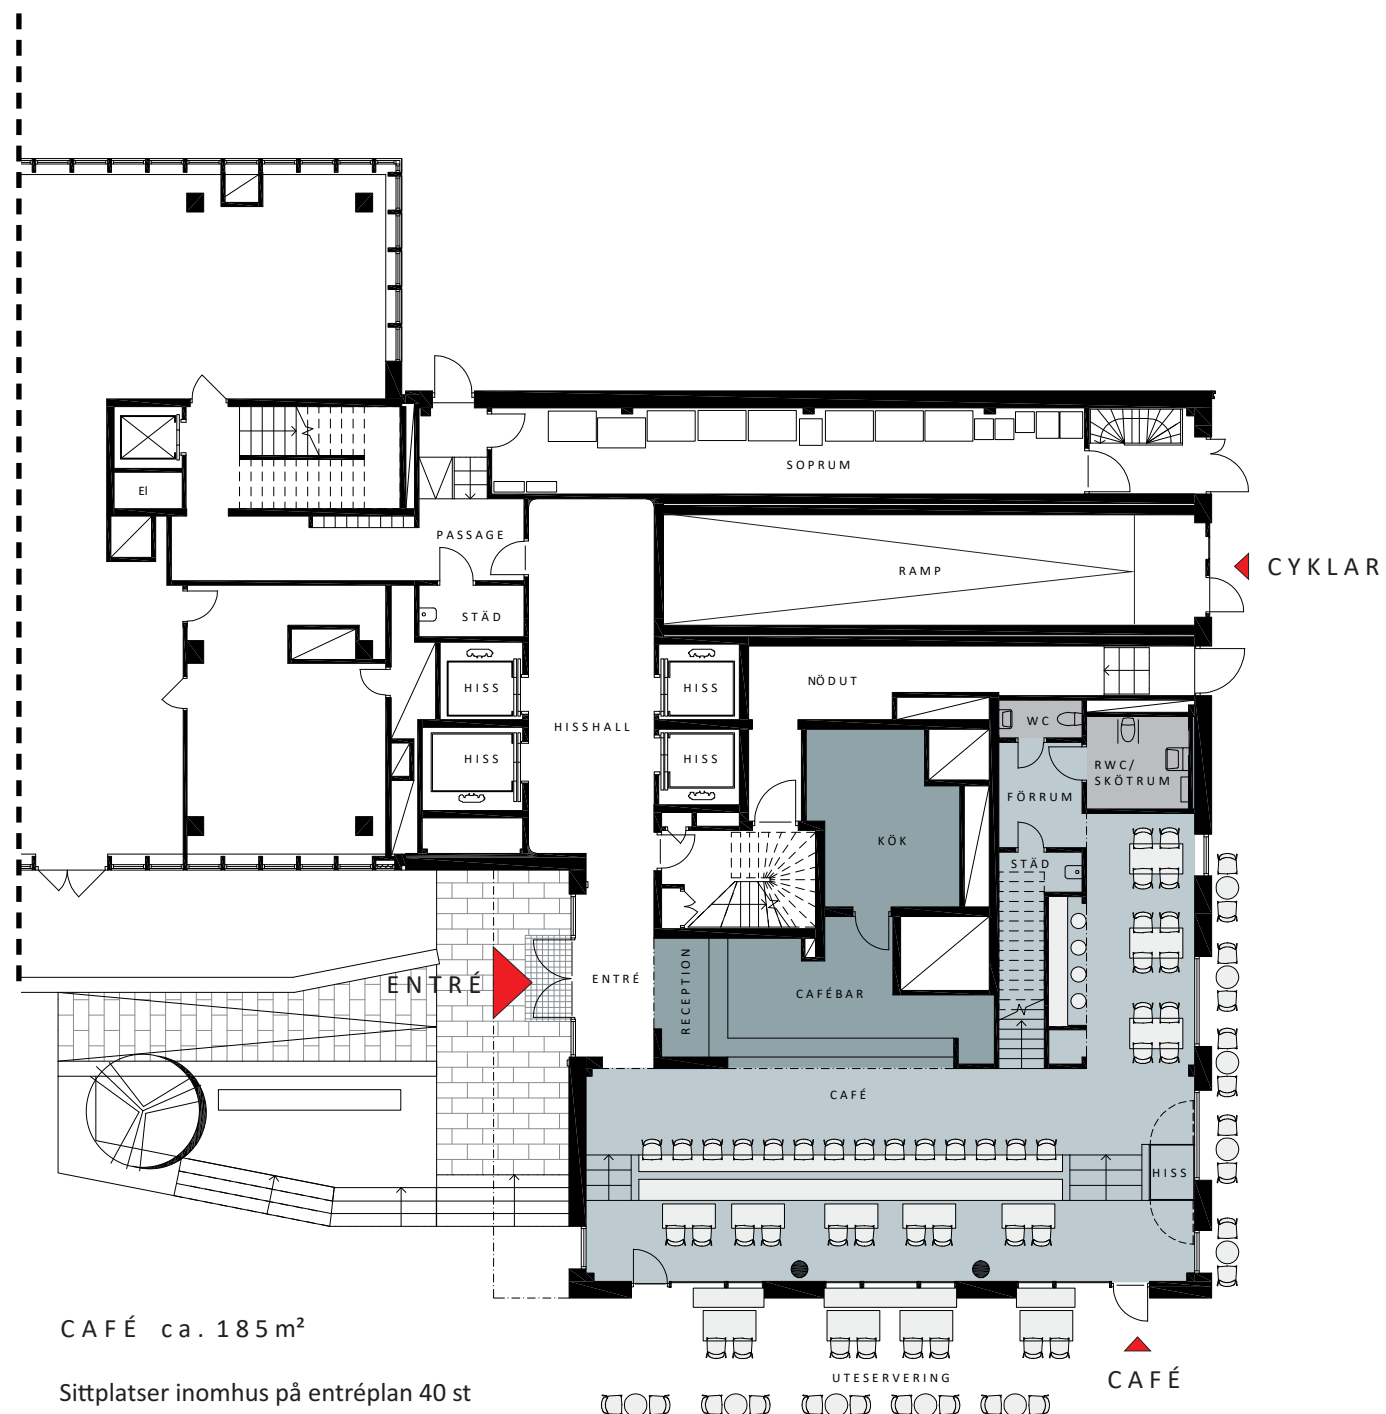


CAFÉ ca. 185 m<sup>2</sup>

Sittplatser inomhus på entréplan 40 st  
Sittplatser utomhus 36 st  
Cafébar  
Tillredningskök

0 5 10 m

CAFÉ OCH SPORTLOUNGE  
PLAN 2

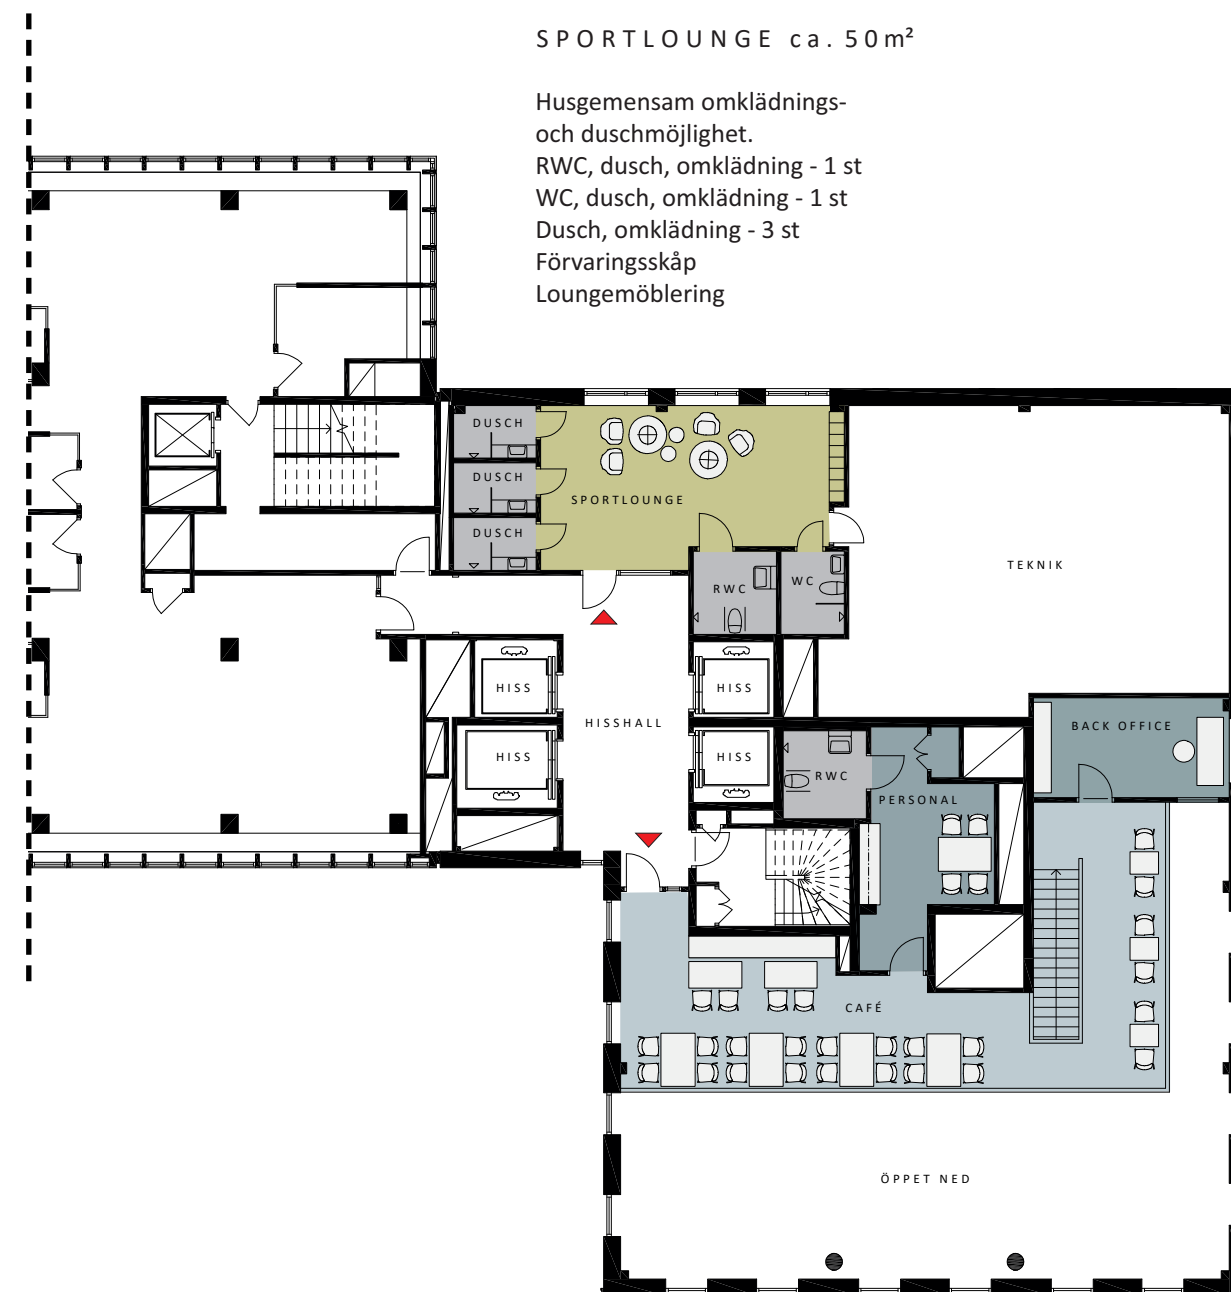

SPORTLOUNGE ca. 50 m<sup>2</sup>

Husgemensam omklädnings-  
och duschmöjlighet.  
RWC, dusch, omklädning - 1 st  
WC, dusch, omklädning - 1 st  
Dusch, omklädning - 3 st  
Förvaringskåp  
Loungemöblering

ÖVRE CAFÉPLAN ca. 105 m<sup>2</sup>

30 Sittplatser (Nås via trappa eller hiss)  
Personalrum/förråd - 1 st  
Personal-WC med dusch - 1 st  
Kontor/förråd - 1 st