


E6 OCH E1, PLAN 5 ALT. PLAN 6  
EXEMPEL EN HYRESGÄST

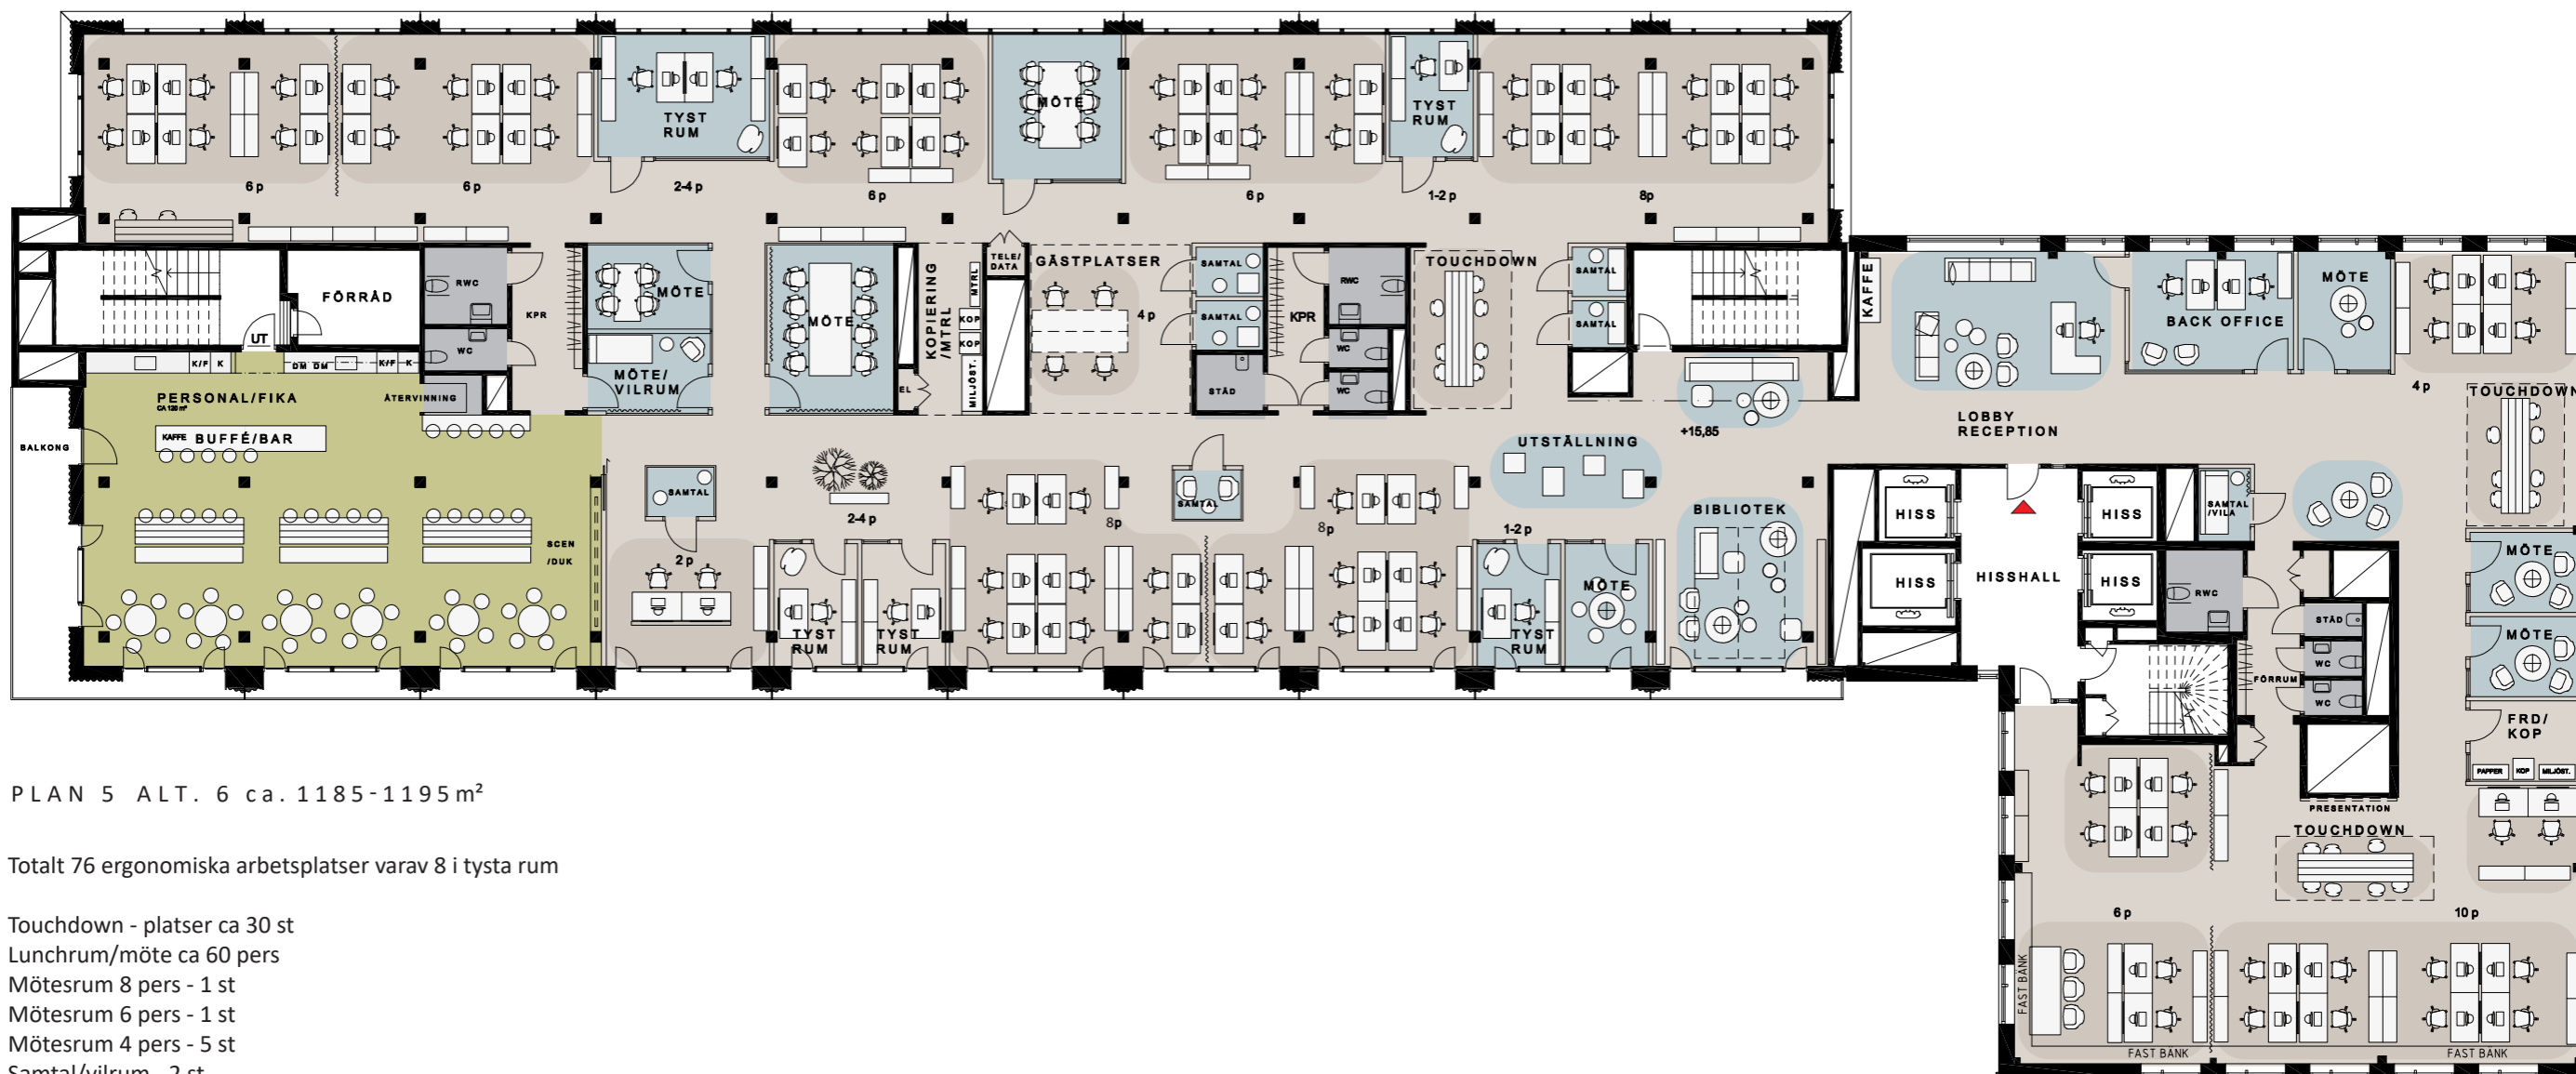

PLAN 5 ALT. 6 ca. 1185-1195 m<sup>2</sup>

Totalt 76 ergonomiska arbetsplatser varav 8 i tysta rum

- Touchdown - platser ca 30 st
- Lunchrum/möte ca 60 pers
- Mötesrum 8 pers - 1 st
- Mötesrum 6 pers - 1 st
- Mötesrum 4 pers - 5 st
- Samtal/vilrum - 2 st
- Samtal 1 - 2 pers - 6 st
- Bibliotek
- Balkong i sydvästläge
- RWC - 3 st
- WC - 5 st

0 5 10 m