


E6, PLAN 4 ALT. PLAN 5  
EXEMPEL EN HYRESGÄST

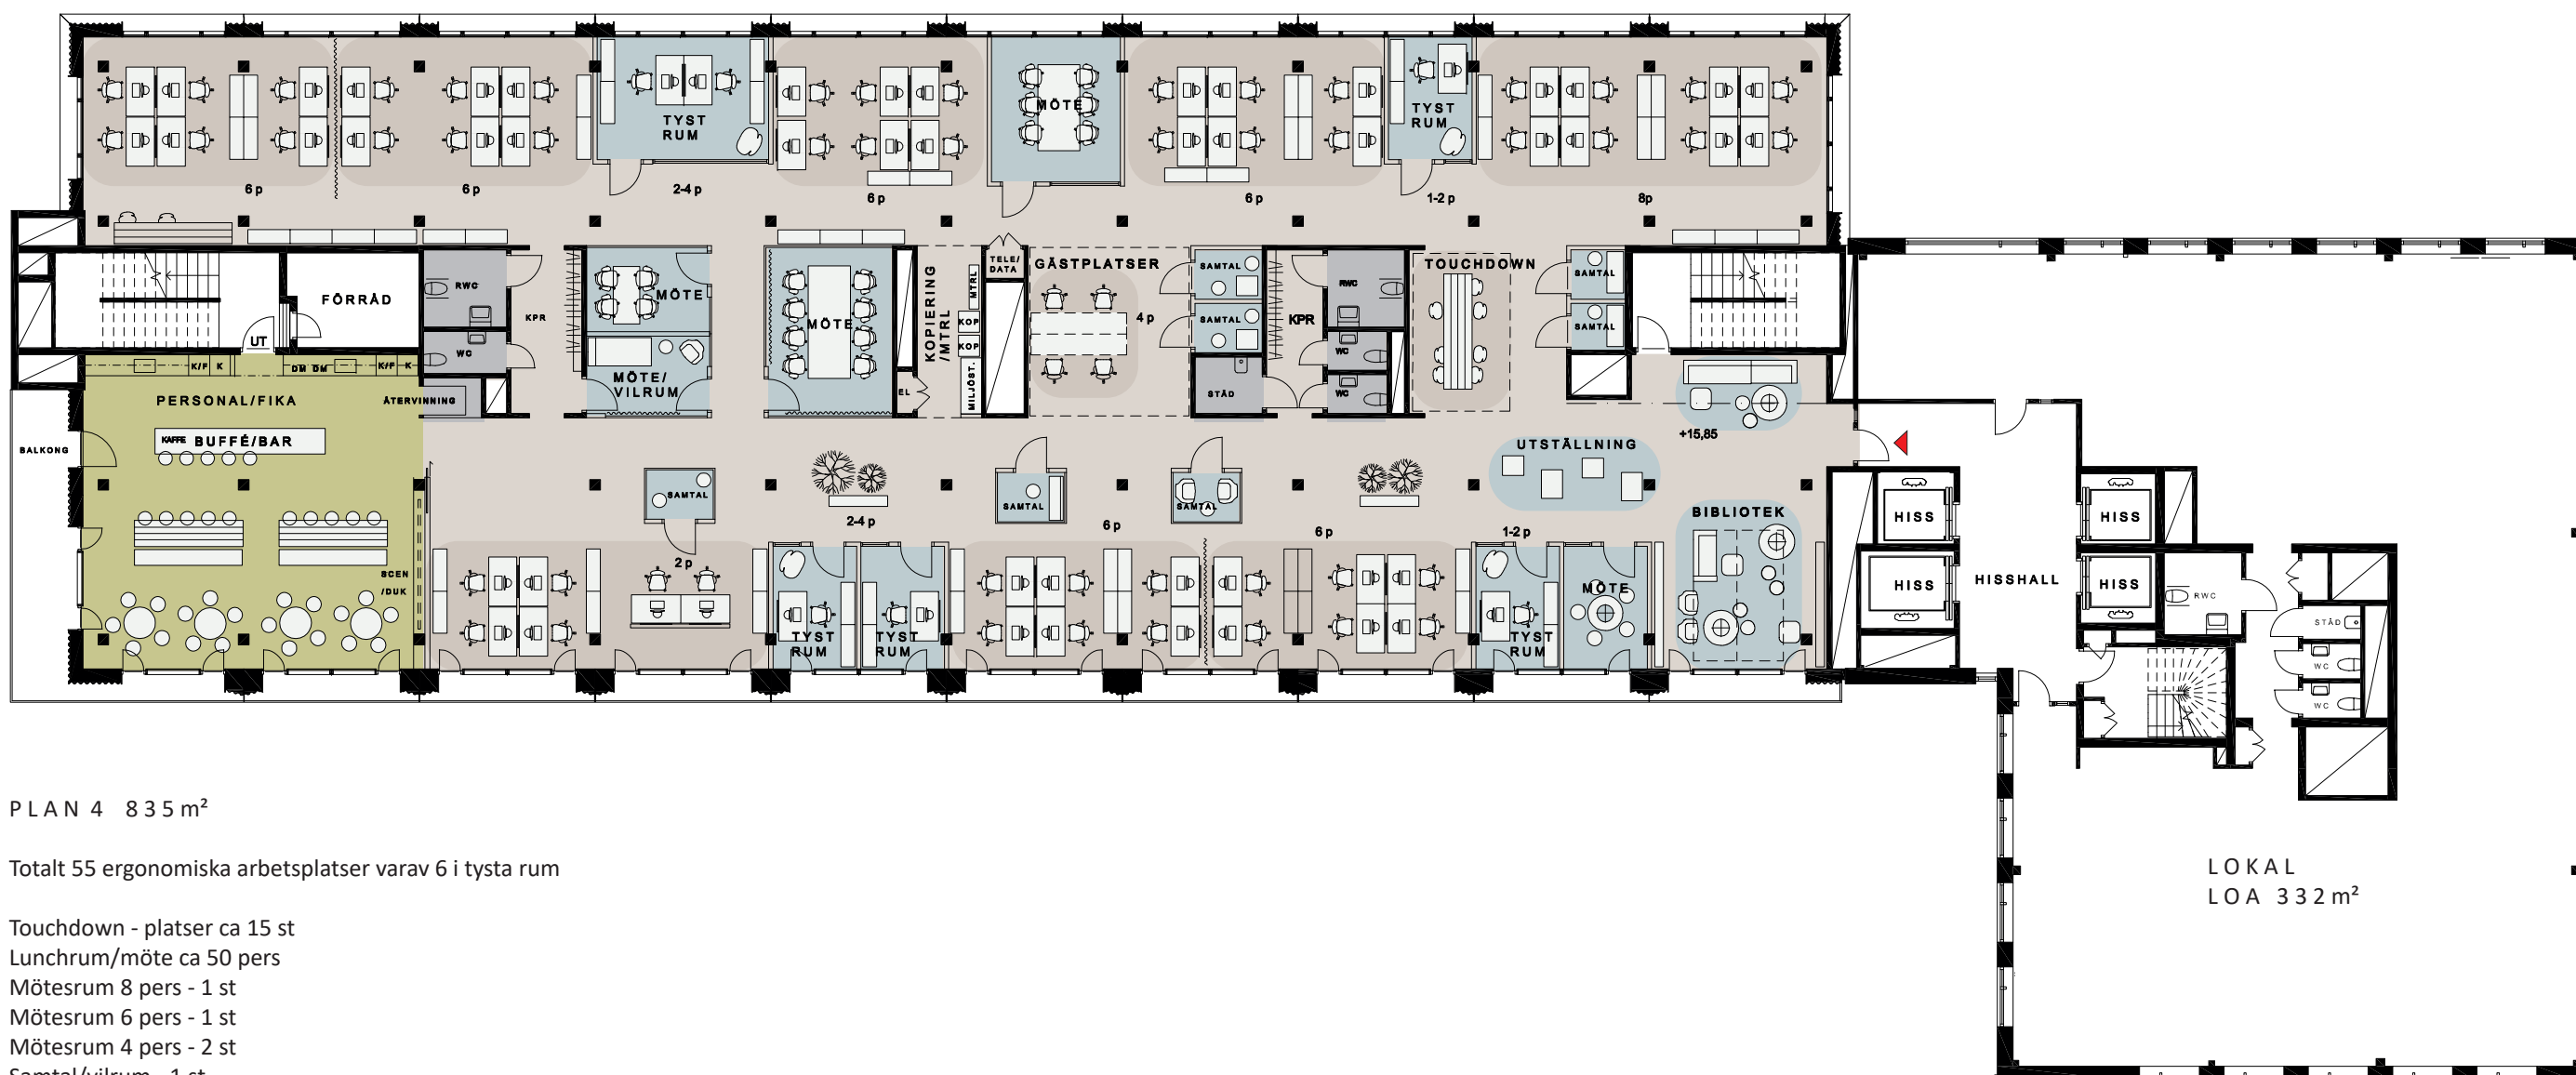

PLAN 4 835 m<sup>2</sup>

Totalt 55 ergonomiska arbetsplatser varav 6 i tysta rum

Touchdown - platser ca 15 st

Lunchrum/möte ca 50 pers

Mötesrum 8 pers - 1 st

Mötesrum 6 pers - 1 st

Mötesrum 4 pers - 2 st

Samtal/vilrum - 1 st

Samtal 1 - 2 pers - 7 st

Bibliotek

Balkong i sydvästläge

RWC - 2 st

WC - 3 st