KOPIA
24129
2-6

170962

7/8 1928. § 2082.

Ritning Till Nybyggnad Å Tomten 2:dra Kvarteret Gåsen I Gamlestaden I Göteborg.

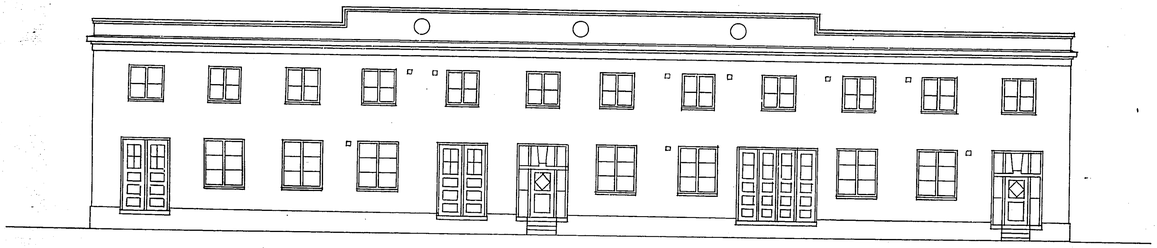

Fasad Åt Söder.

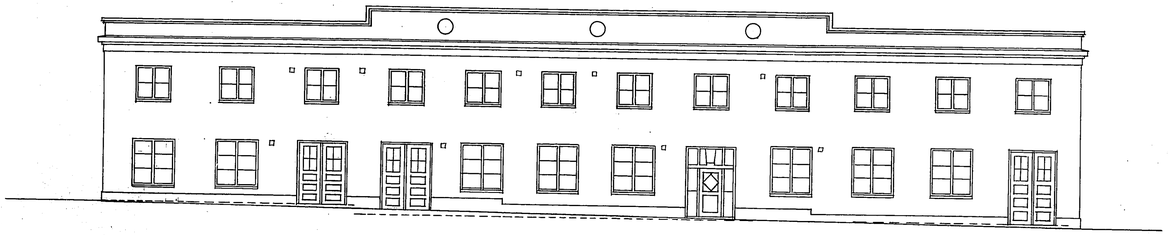

Fasad Åt Norr.

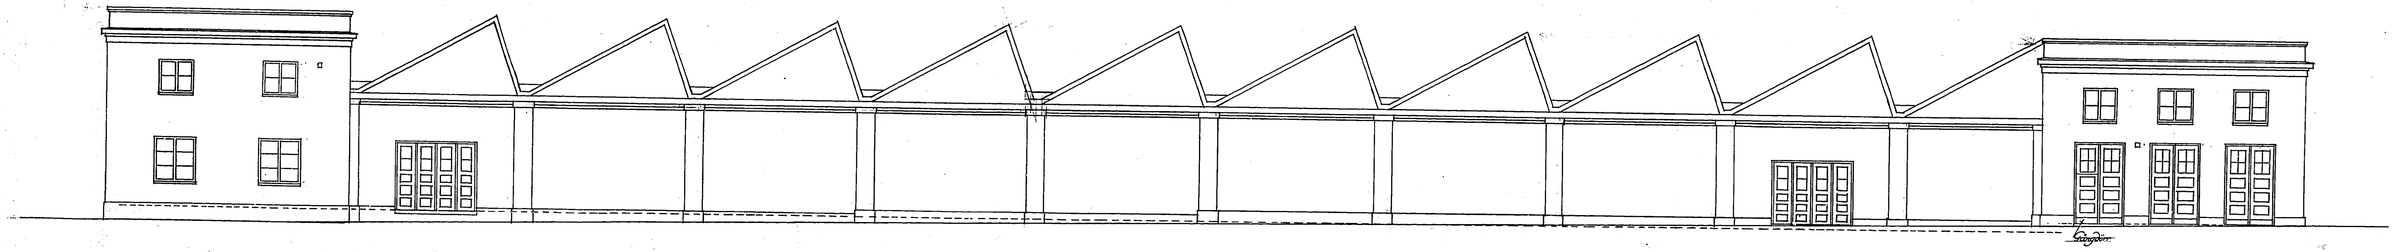

Fasad Åt Öster.

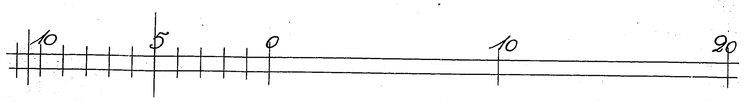

Göteborg i Juli 1928.
A. Krüger & Son AB
Axel P. Pehrsson

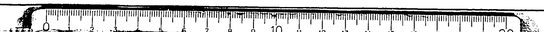

KOPIA
24129
3-6

170963

7/6 1926-g 2082.

Ritning Till Nybyggnad Å Tomten 2:dra Kvarteret Gåsen I Gamlestaden I Göteborg.

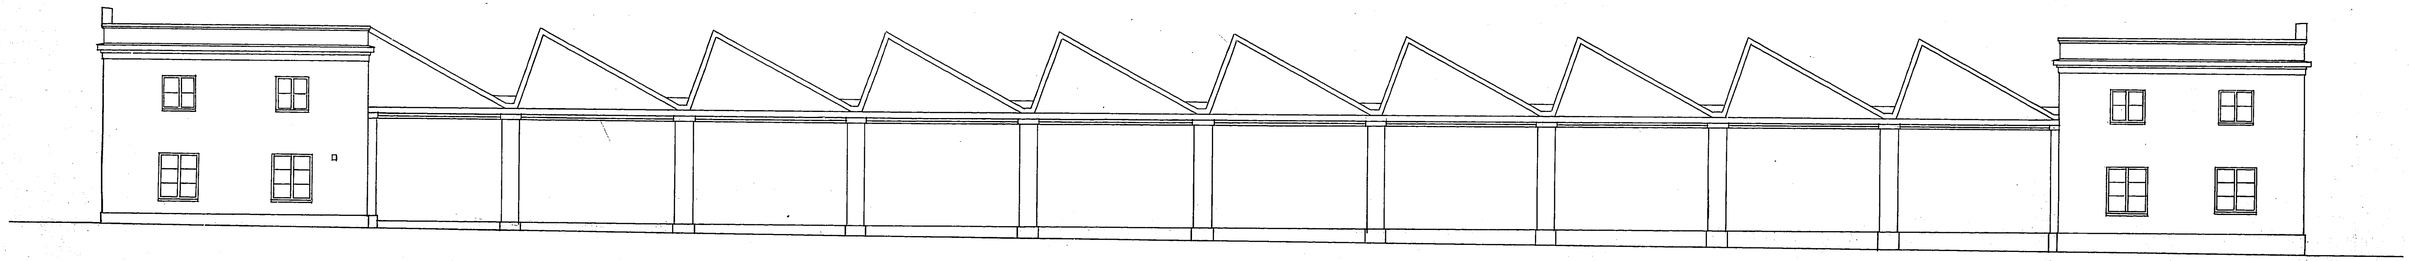

Fasad Åt Vester.

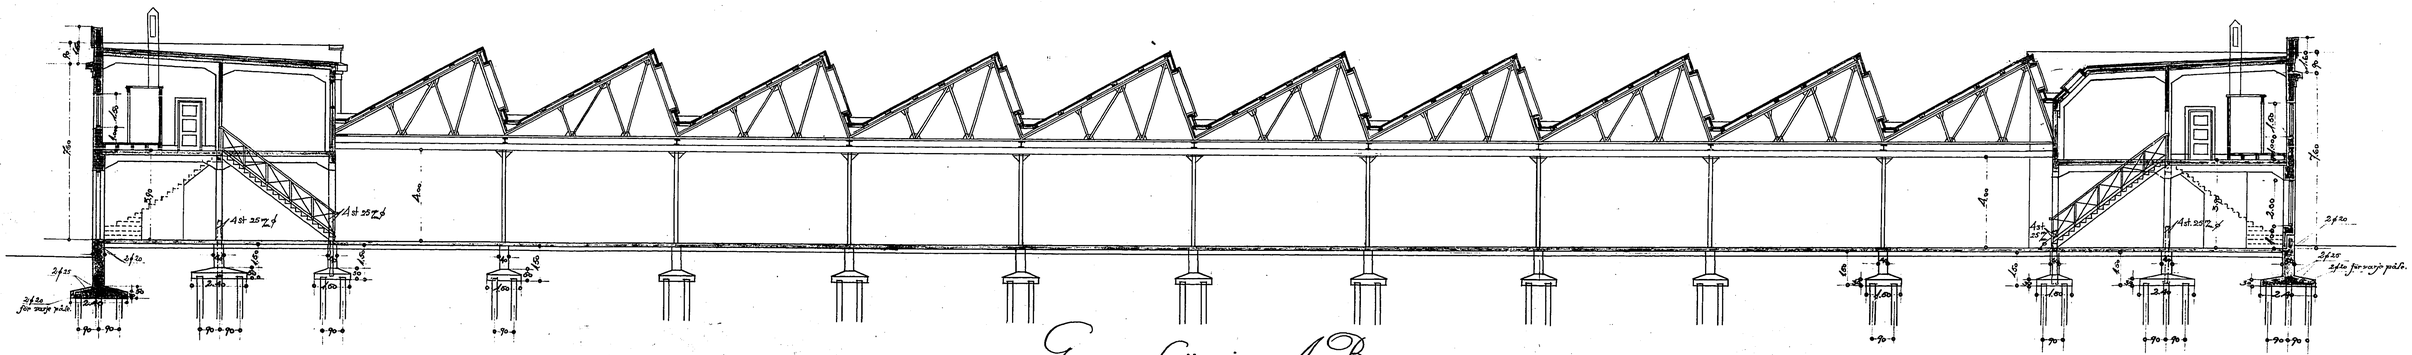

Genomskärning A-B.



Göteborg i Juli 1928.
A. Krüger & Son AB.

KOPIA
28687
1-5

170973

Gillad och fastställd av Byggnadsnämnden i Göteborg den 27/9 1932 § 2764
Ex officio:

Slutbesiktigat
den / 19_

Situationsplan För Tomten 2:dra Kvarteret Gåsen I Garnlestaden I Göteborg.

Artillerigatan.

Fabrik.
Fabrik.
Fabrik.

KOPIA
28687
2-5

Ritning Till Förändring Av Fabriksbyggnad Å Tomten 2dra Kvarteret Gösen I Gamlestaden I Göteborg.

170974

Gillad och fastställd av Byggnadsnämnden i Göteborg den 27/9 1932 § 2764
betygar
Ex officio:

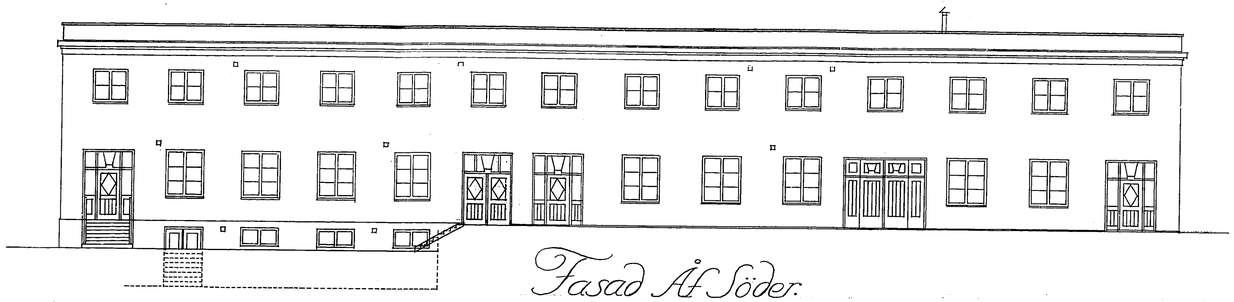

Fasad Åt Söder.

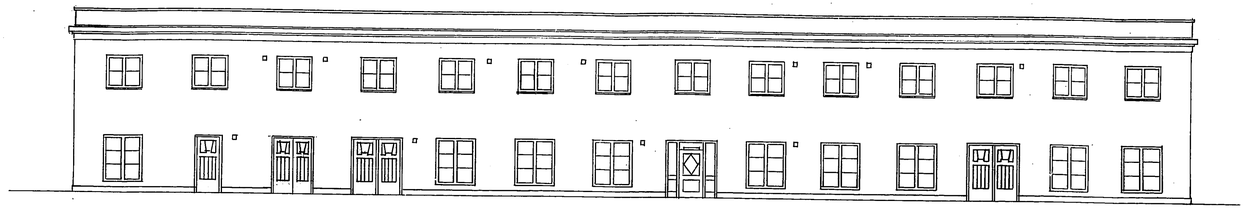

Fasad Åt Norr.

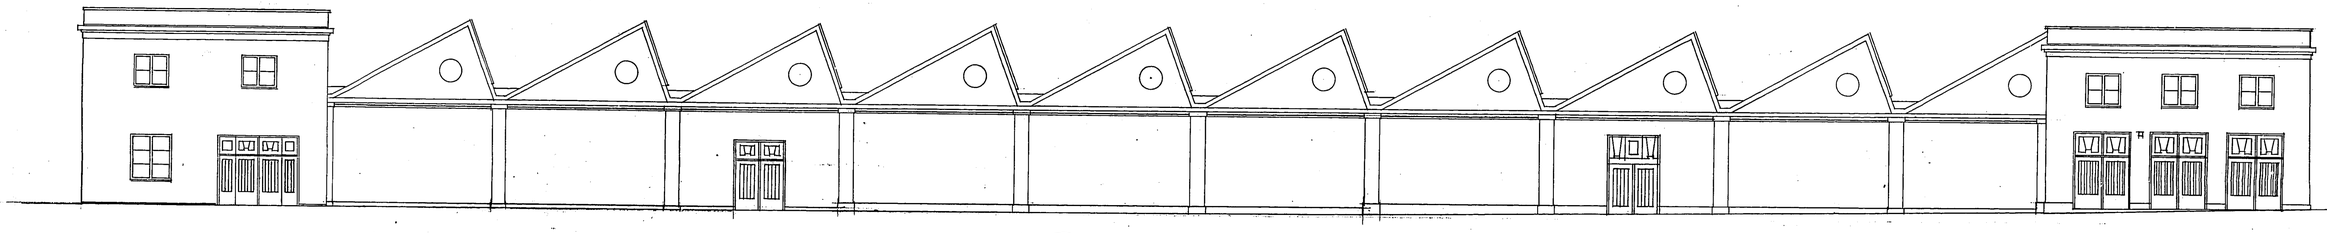

Fasad Åt Öster.

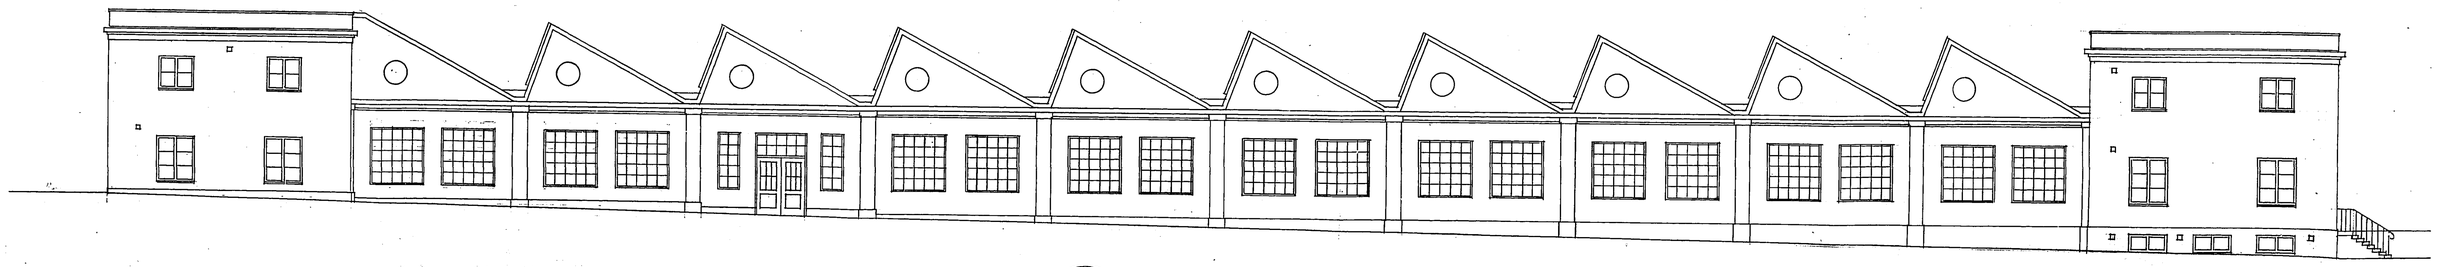

Fasad Åt Vester.

GÖTEBORG I SEPT 1932.
A. KRÜGER & SON A.B.

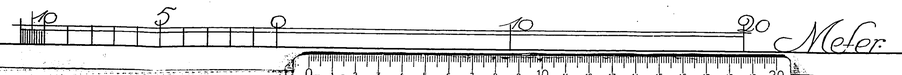

170961

KOPIA 24129 1-6

Situationsplan För Nybyggnad Å Tomten 2:dra Kvarteret Gösen I Gamlestaden I Göteborg.

7/8 1928. § 2082.

