12531
KOPIA
4-6

170862

RITNING · TILL · VERKSTADSBYGGNAD · FÖR · AB. SVENSKA · KULLAGERFABRIKEN · Å · TOMTEN · KV. No 2 LITT · B · I · STADENS · 20DE · ROTE ·



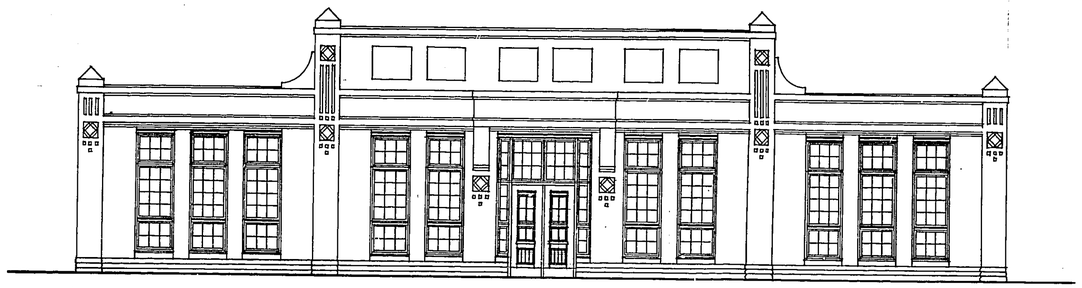

· GAFVEL FASADER ·

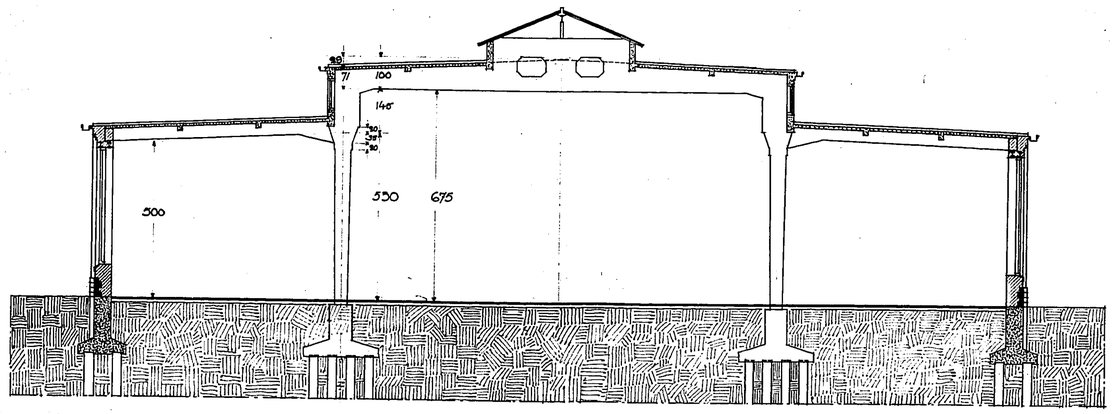

~ SEKTION · A-B ~

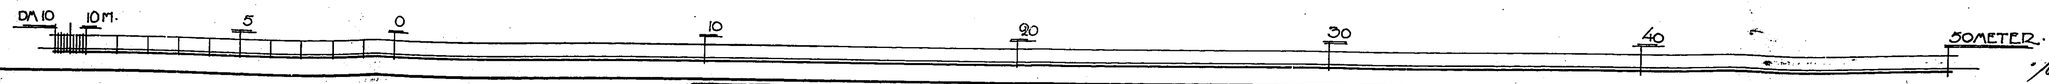

Gbg. Dec 1913
Ernst Krüger

1253
KOPIA
2-6

Ritning till Verkstadsbyggnad för AB. Svenska Kullagerfabriken å tomten Kv. No 2 Litt. B. i Stadens 20de Rote.

Ritad och [illegible] i Göteborg den 7/1 1914
[illegible]

170860

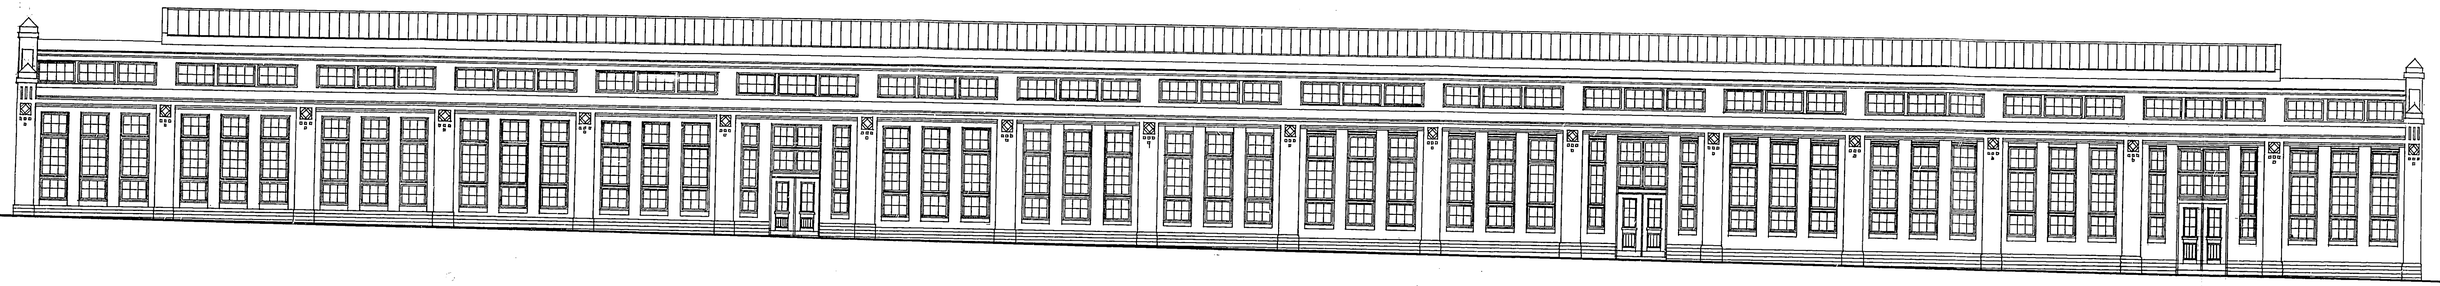

· Grund- och Pålplan ·

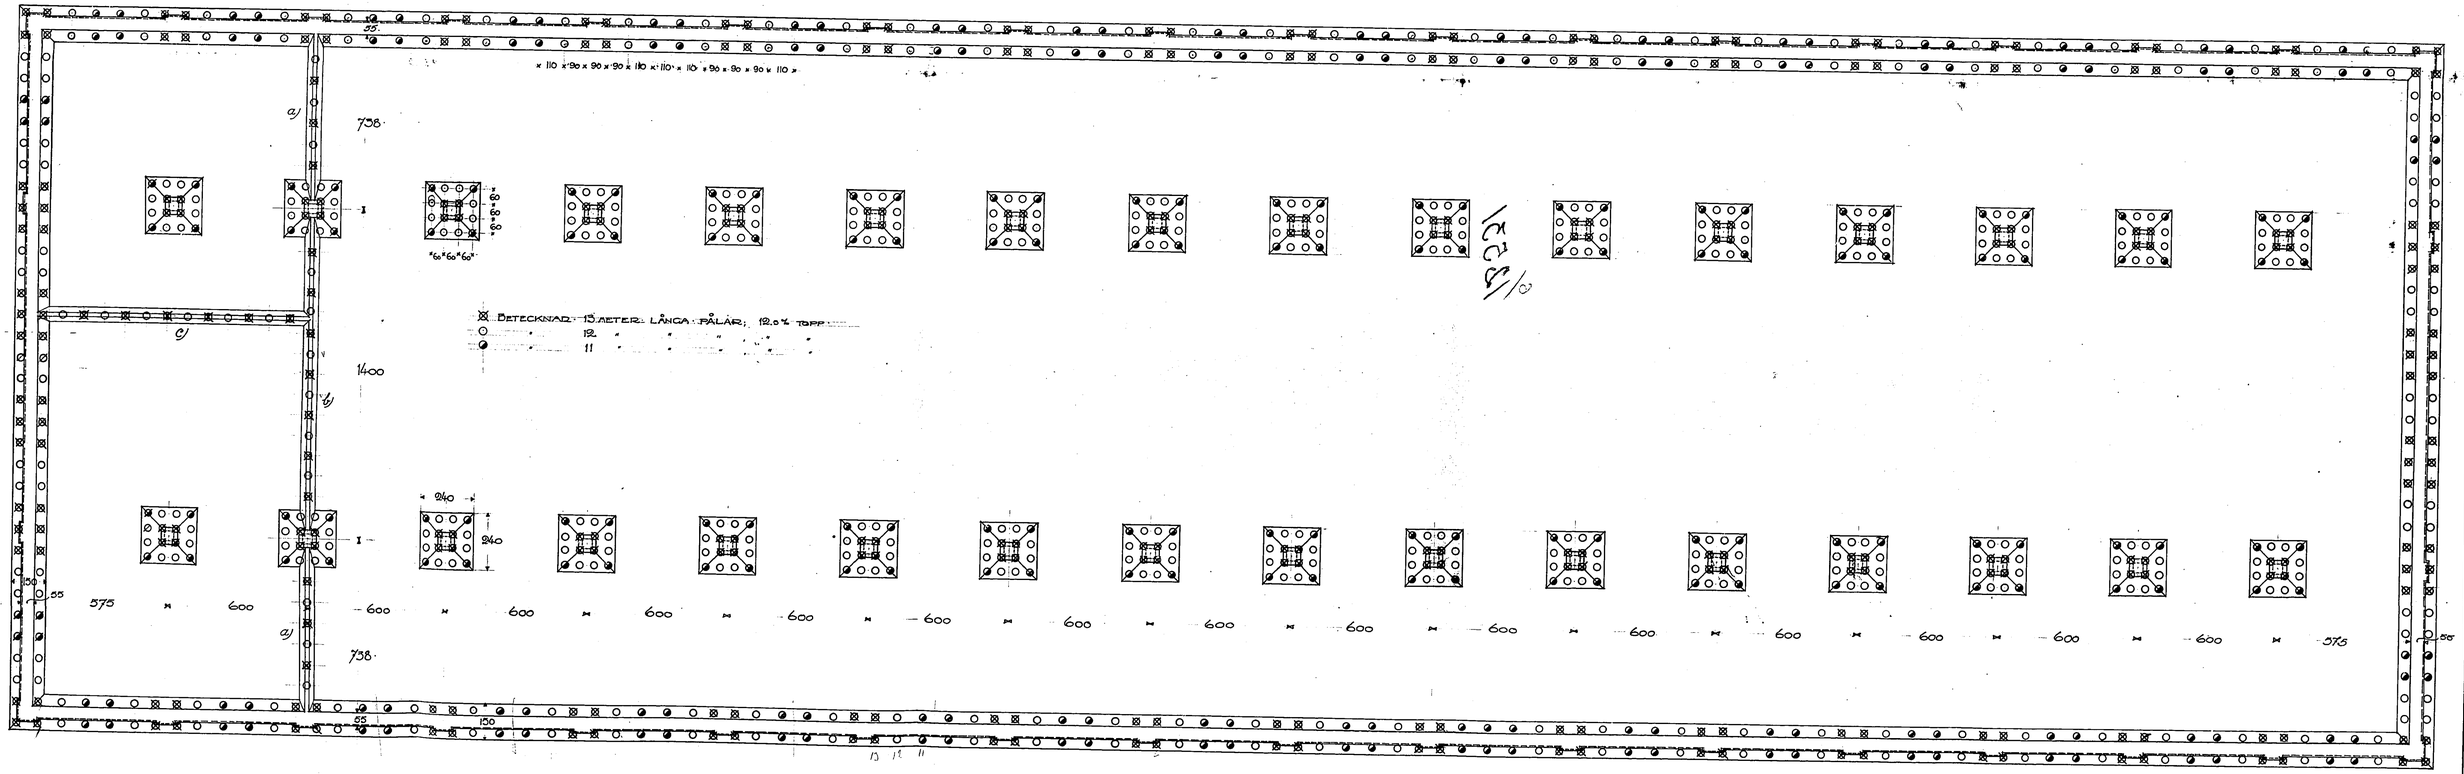

Betecknar 13 meter långa pålar, 12,0 % topp
12
11

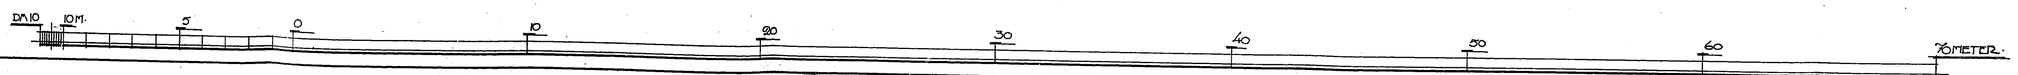

Gbg. Dec. 1913
Ernst Krüger